


DOMY HYBRYDOWE

BUDYNEK TYP IA

DOM PARTEROWY
Z POJEDYNCZYM GARAŻEM

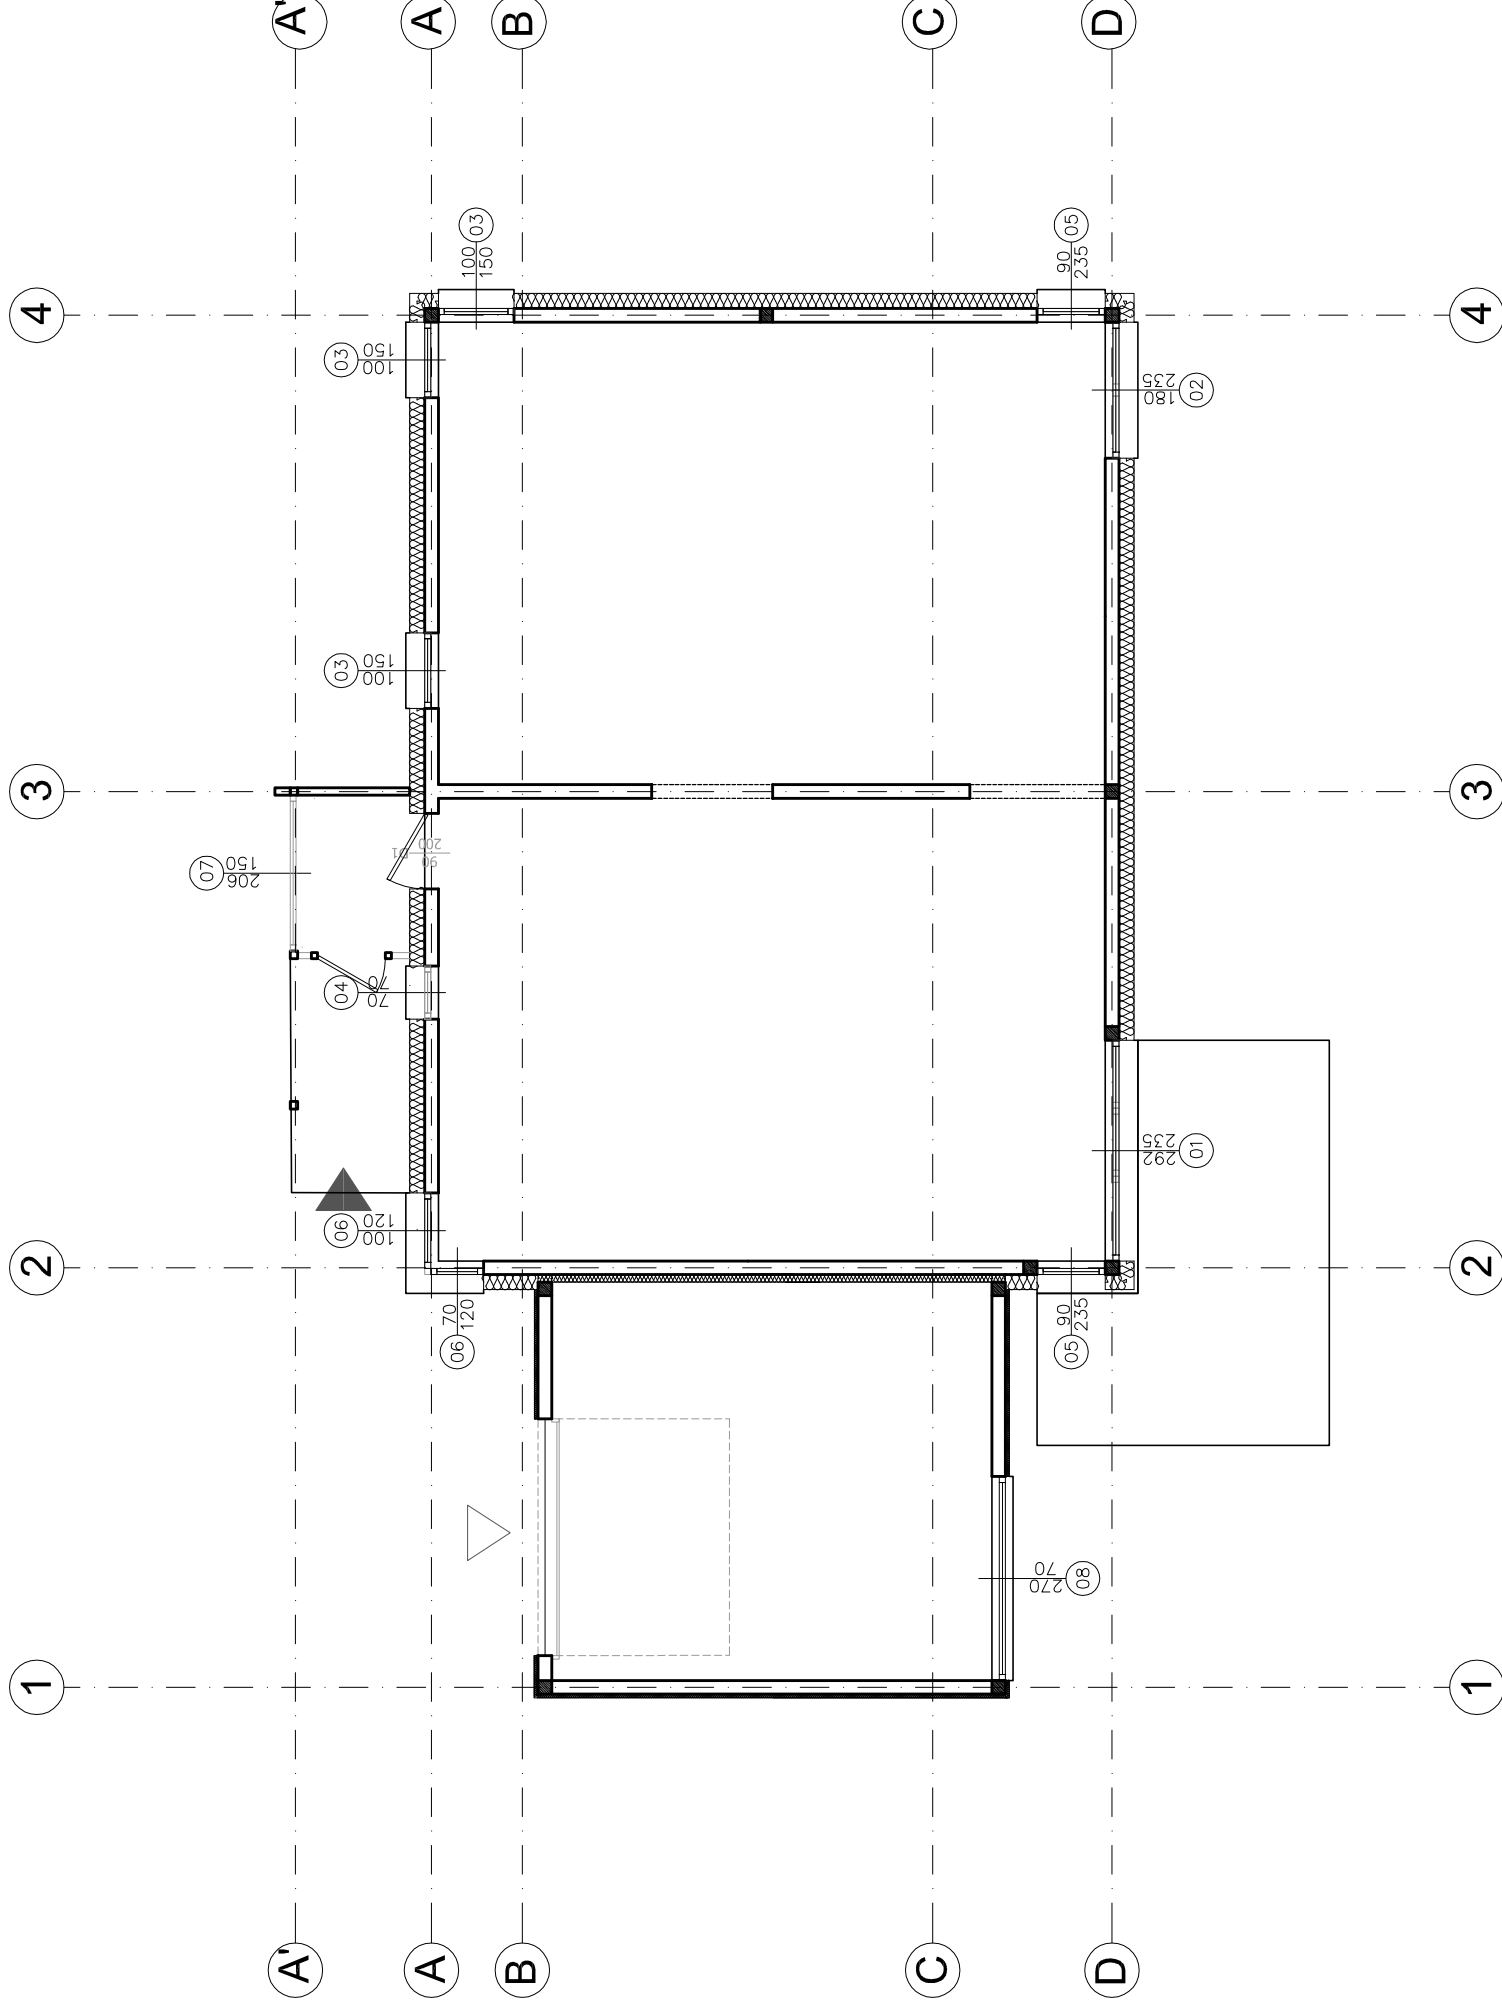

RZUT PARTERU

RZUT
PARTERU
SKALA 1:100

