


# DOMY HYBRYDOWE

## BUDYNEK TYP IB


DOM PARTEROWY  
Z PODWÓJNYM GARAŻEM

ZESTAWIENIE POWIERZCHNI - PARTER		
NR	NAZWA POMIESZCZENIA	POW. (m <sup>2</sup> )
PARTER		
0/1	KORYTARZ	12.04
0/2	WC	2.39
0/3	ANEKS KUCHENNY	8.81
0/4	POKÓJ DZIENNY	36.24
0/5	ŁAZIENKA	5.06
0/6	SYPIALNIA	16.73
0/7	GARDEROBA	3.15
0/8	SYPIALNIA	12.07
0/9	SYPIALNIA	8.95
0/10	GARAŻ	33.87
0/11	PRZEDSIONEK	4.05
0/12	POM. TECHNICZNE	3.96
RAZEM:		147.32

RZUT  
PARTERU  
SKALA 1:100

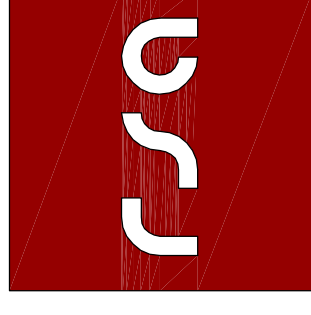

minimalne wymiary działki

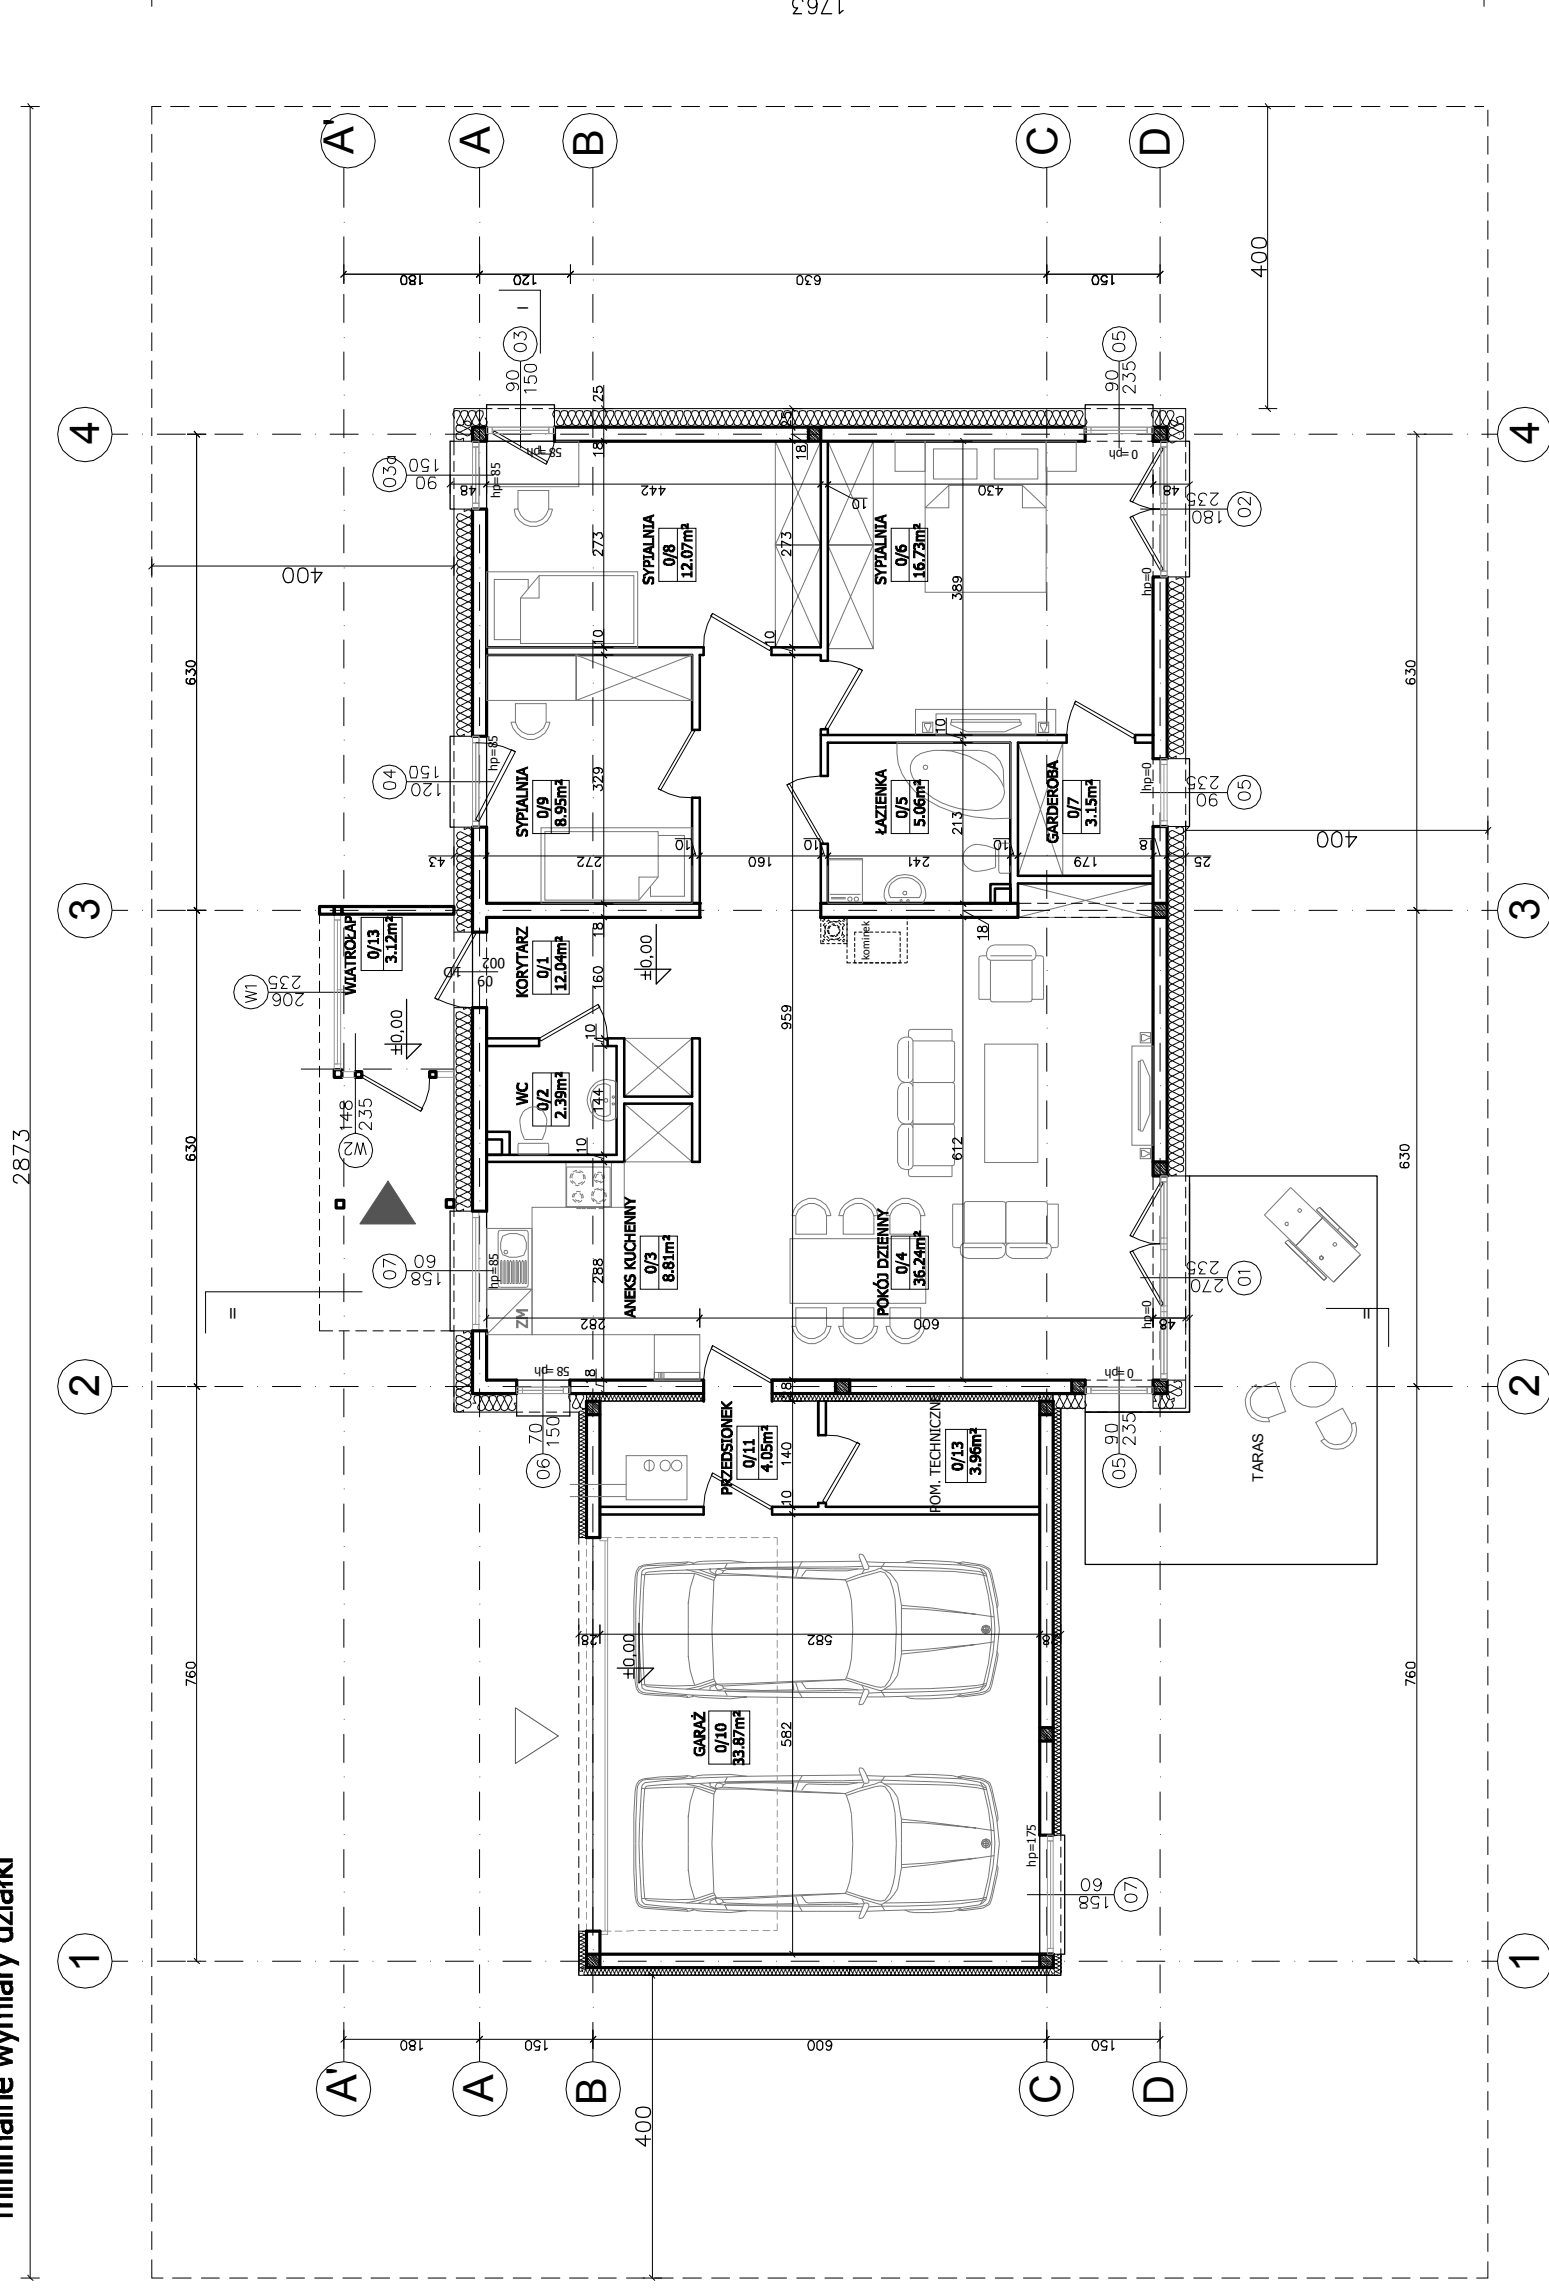

RZUT PARTERU

