



DOMY HYBRYDOWE

BUDYNEK TYP IA

DOM PARTEROWY
Z POJEDYNCZYM GARAŻEM

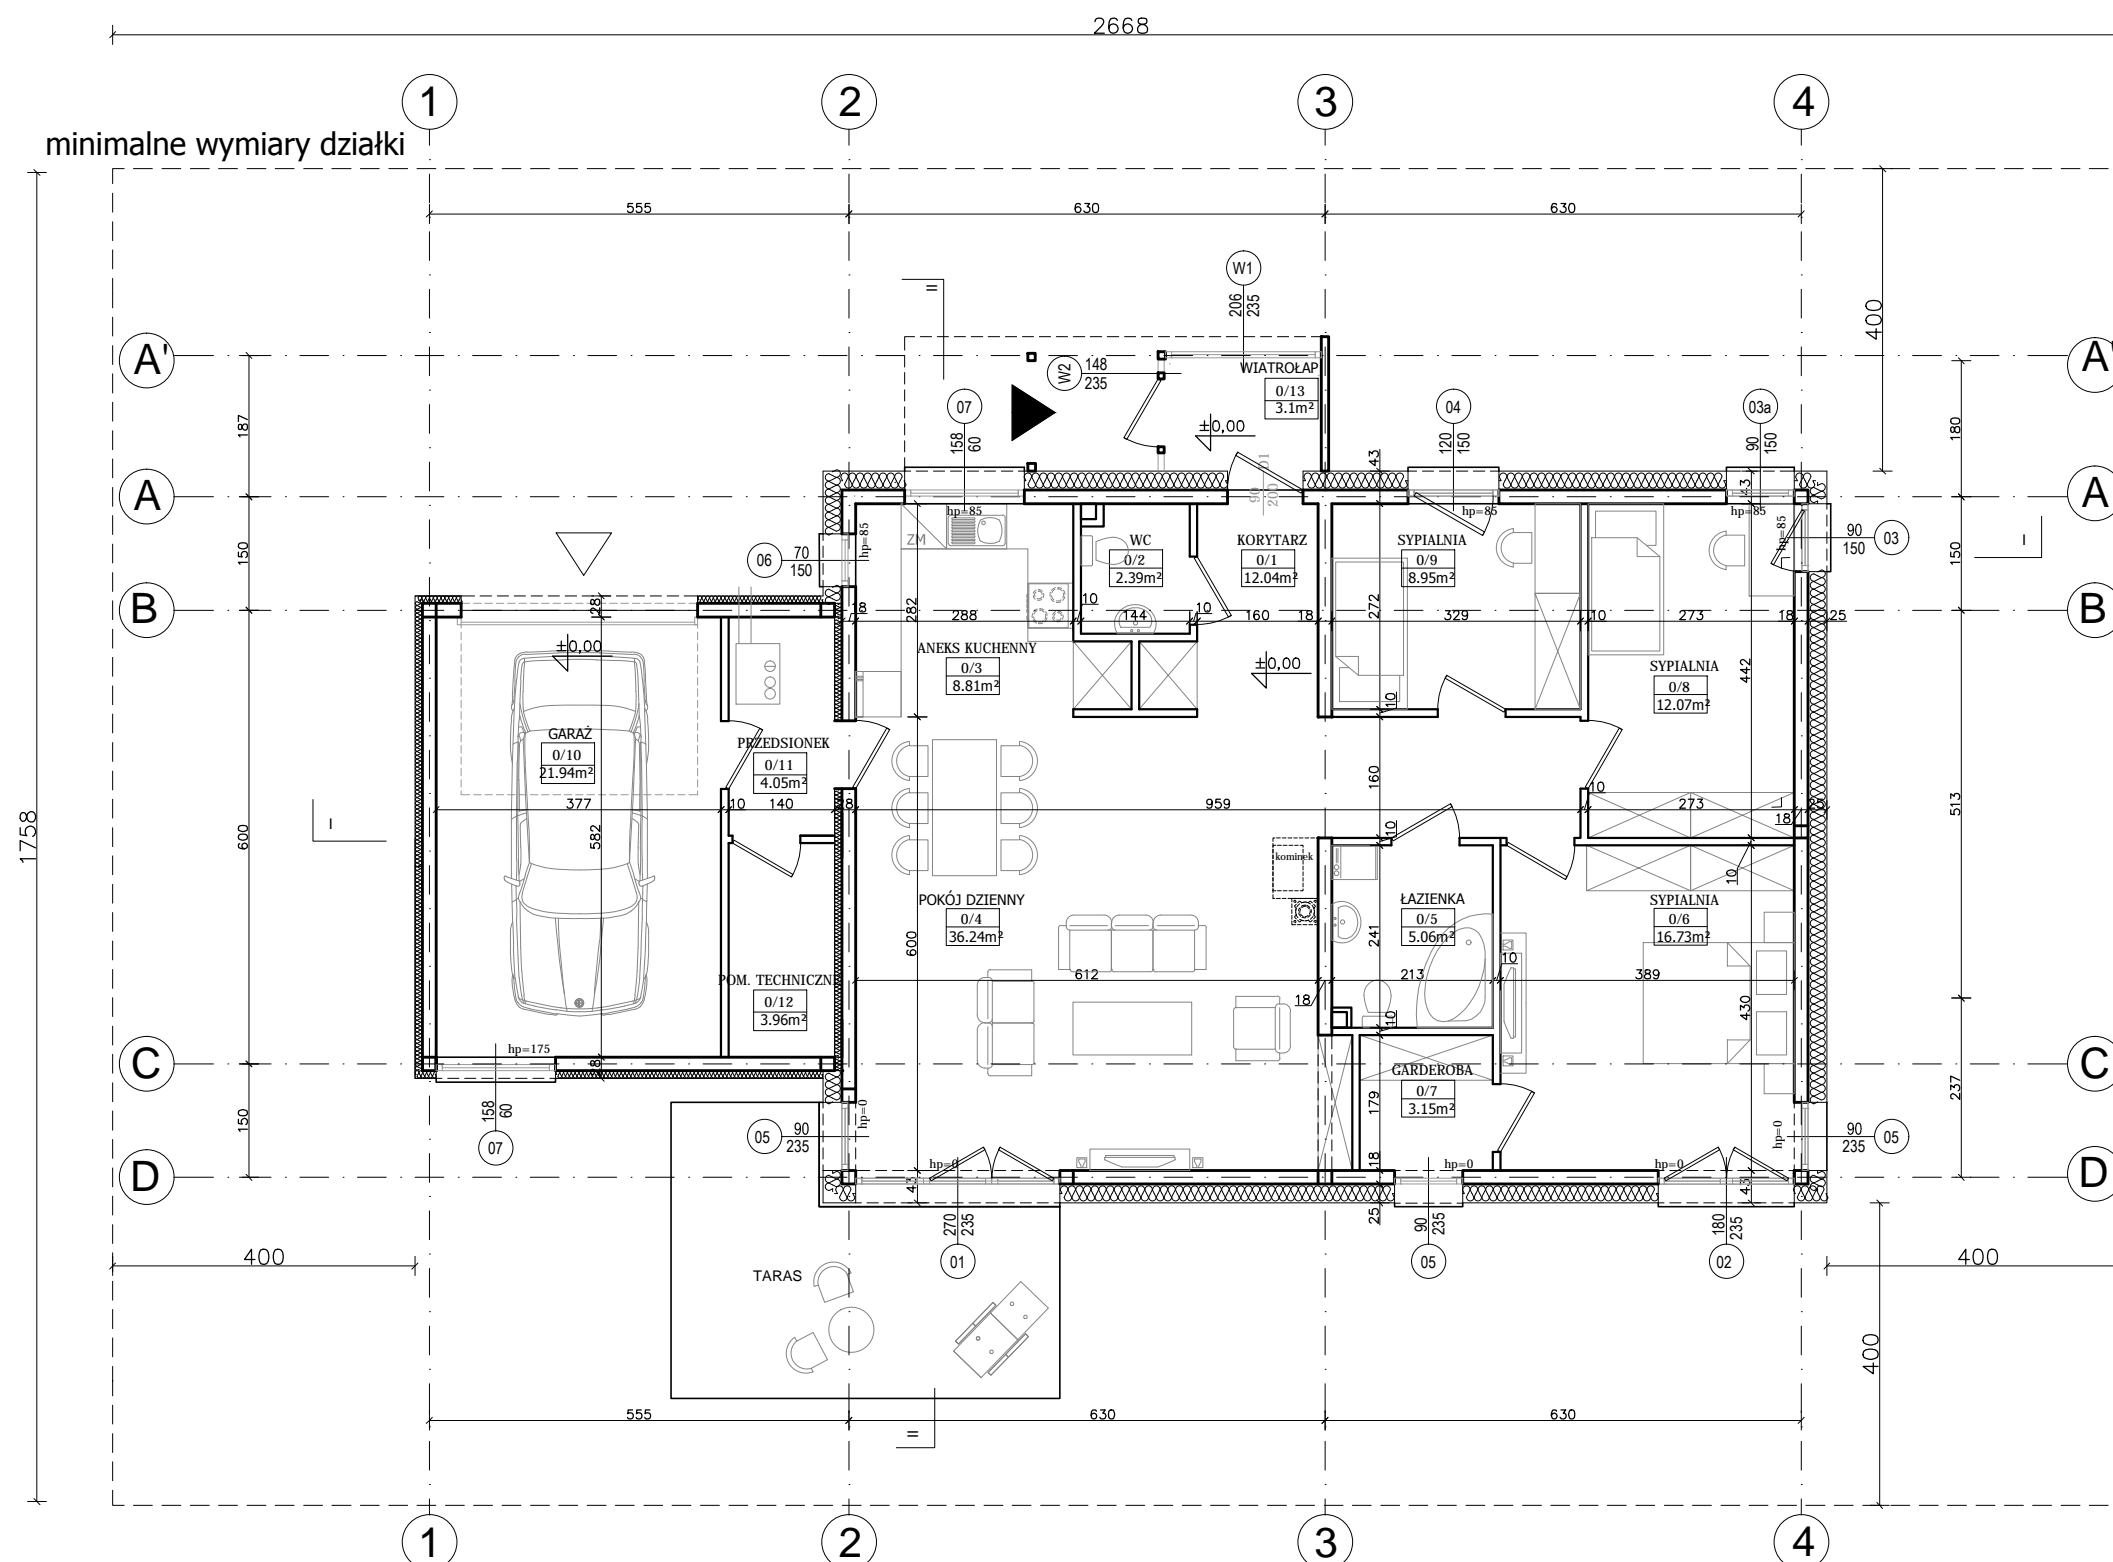

RZUT PARTERU

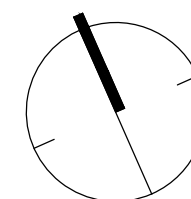

ZESTAWIENIE POWIERZCHNI - PARTER

NR	NAZWA POMIESZCZENIA	POW. (m²)
PARTER		
0/1	KORYTARZ	12.04
0/2	WC	2.39
0/3	ANEKS KUCHENNY	8.81
0/4	POKÓJ DZIENNY	36.24
0/5	ŁAZIENKA	5.06
0/6	SYPIALNIA	16.73
0/7	GARDEROBA	3.15
0/8	SYPIALNIA	12.07
0/9	SYPIALNIA	8.95
0/10	GARAŻ	21.94
0/11	PRZEDSIONEK	4.05
0/12	POM. TECHNICZNE	3.96
RAZEM:		135.39

RZUT
PARTERU
SKALA 1:100

