


# DOMY HYBRYDOWE


## BUDYNEK TYP IIB DOM PIĘTROWY Z WYSOKIM SALONEM I PODWÓJNYM GARAZEM

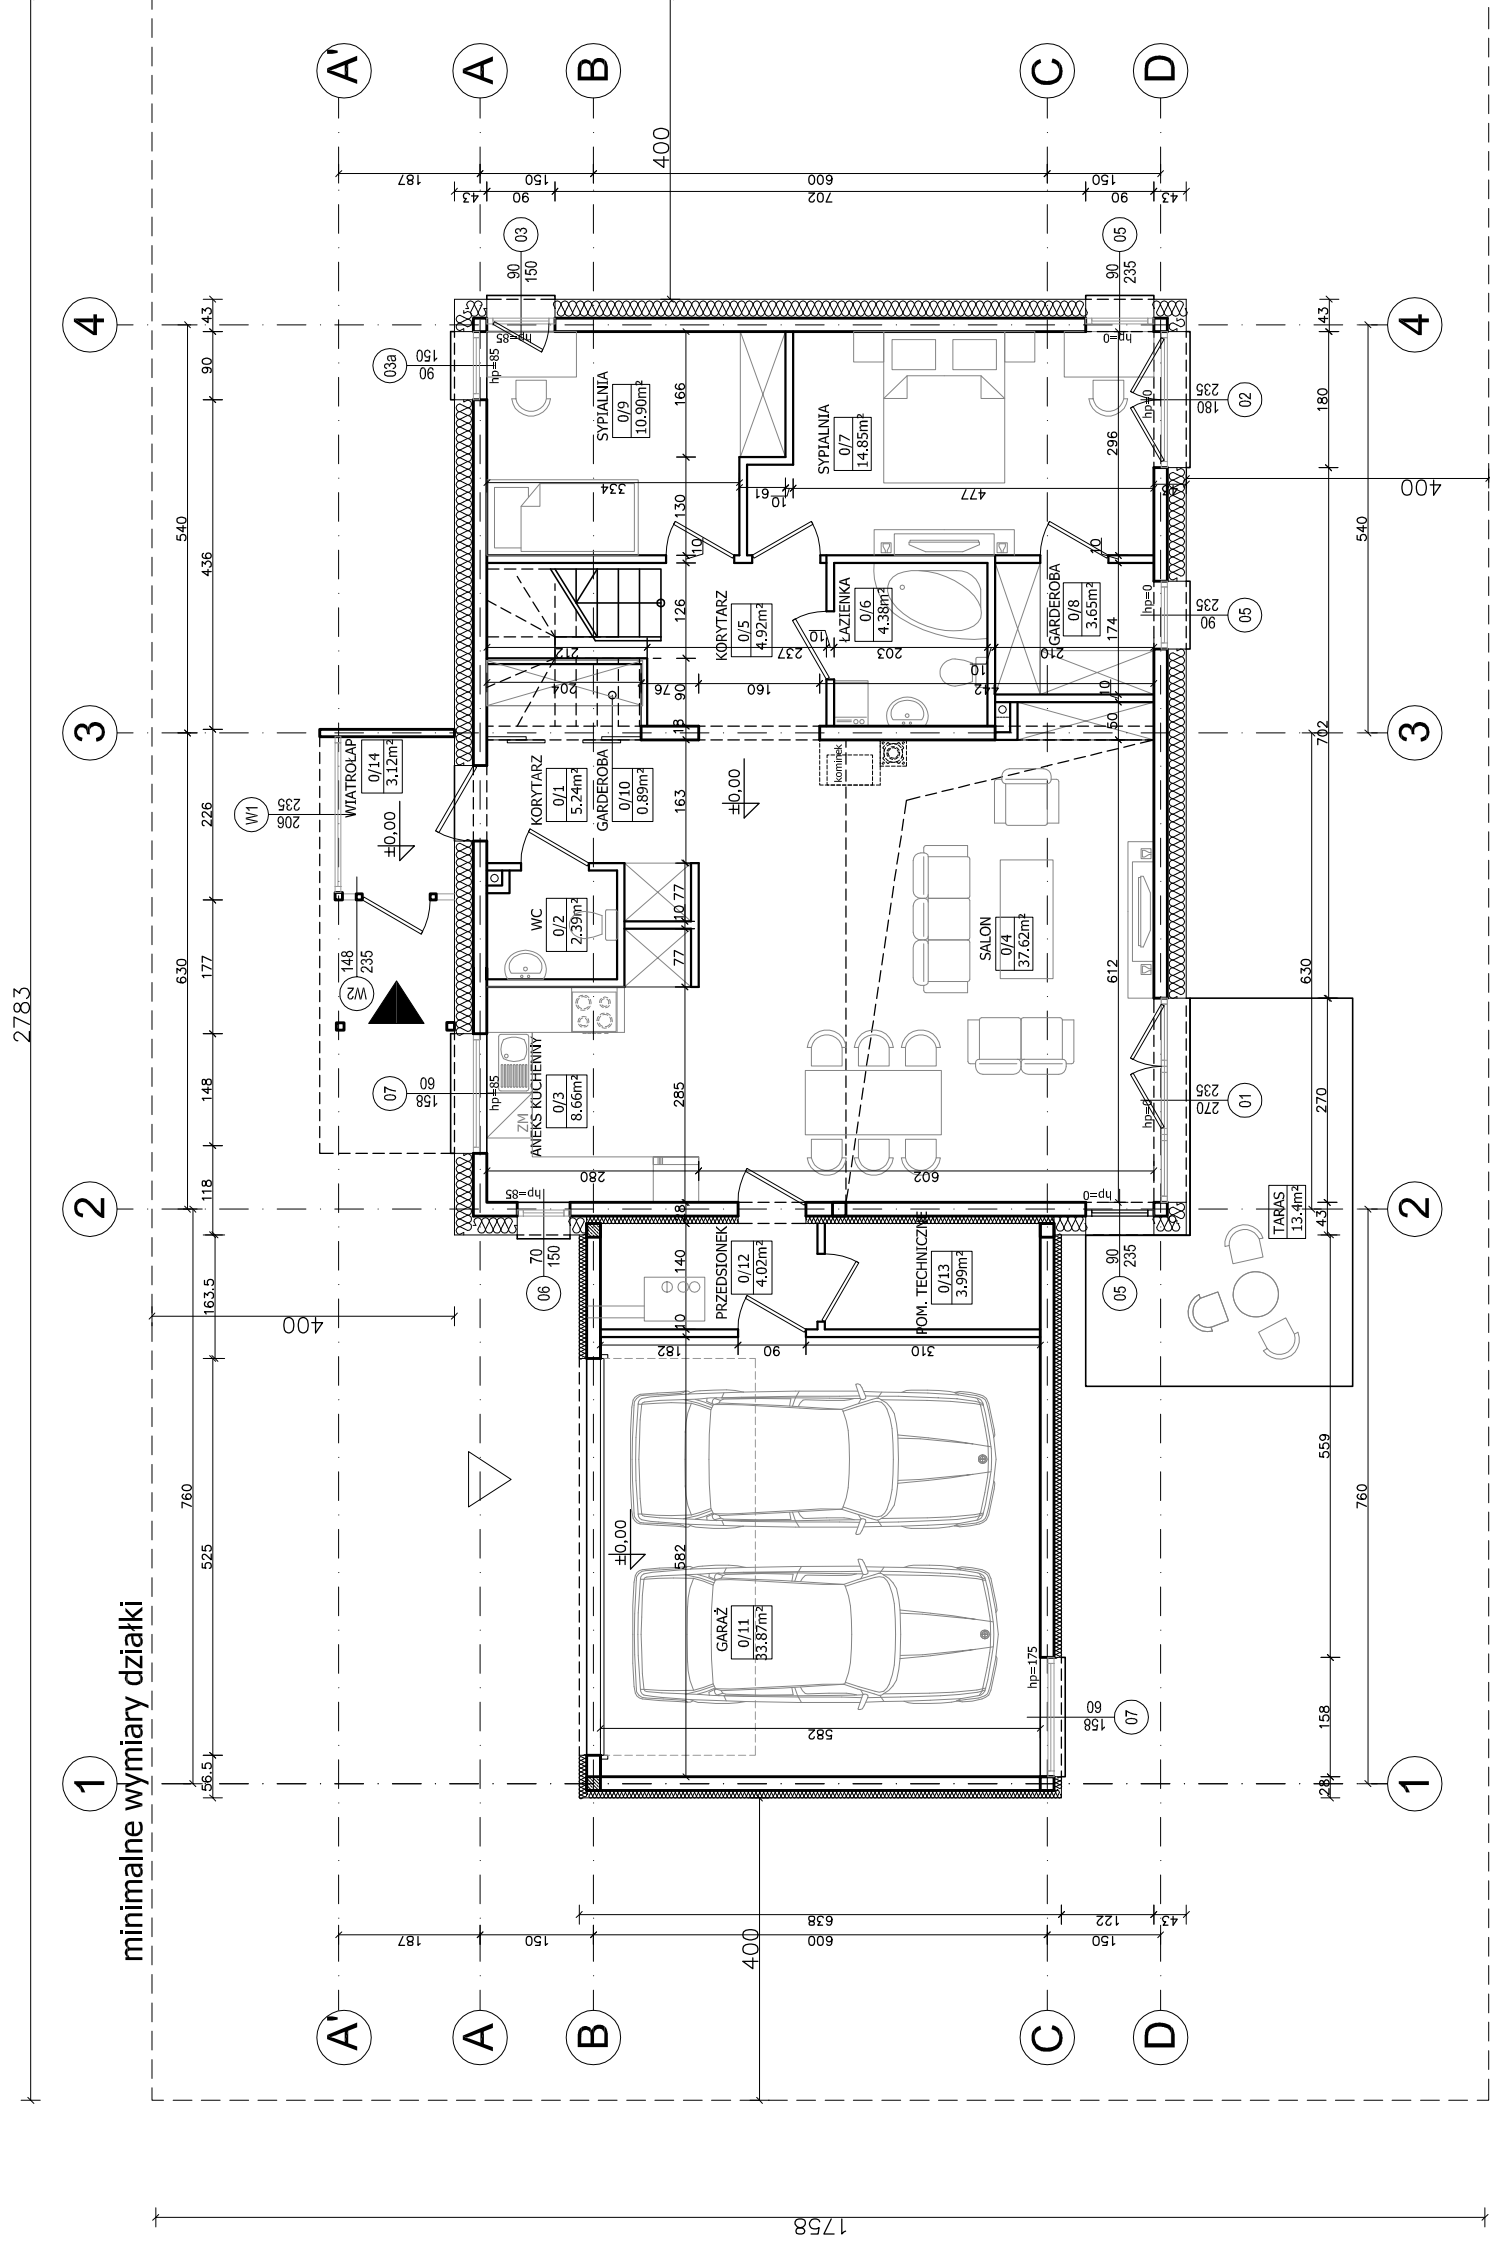

minimalne wymiary działki

ZESTAWIENIE POWIERZCHNI - PARTER		
NR	NAZWA POMIESZCZENIA	POW. (m <sup>2</sup> )
PARTER		
0/1	KORYTARZ	5.24
0/2	WC	2.39
0/3	ANEKS KUCHENNY	8.66
0/4	POKÓJ DZIENNY	37.62
0/5	KORYTARZ	4.92
0/6	ŁAZIENKA	4.38
0/7	SYPIALNIA	14.85
0/8	GARDEROBA	3.65
0/9	SYPIANIA	10.90
0/10	GARDEROBA	0.89
0/11	GARAŻ	33.87
0/12	PRZEDSIONEK	4.02
0/13	POM. TECHNICZNE	3.99
RAZEM:		135.38
PIĘTRO		
1/1	KORYTARZ	6.74
1/2	ŁAZIENKA	4.22
1/3	SYPIALNIA	12.33
1/4	GARDEROBA	2.22
1/5	SYPIALNIA	18.95
1/6	ŁAZIENKA	3.20
1/7	SYPIALNIA	8.22
RAZEM:		55.88
RAZEM:		191.26

### RZUT PARTERU SKALA 1:100

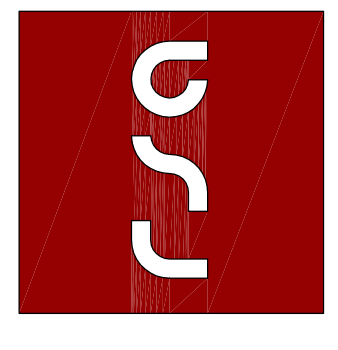

### RZUT PARTERU

