
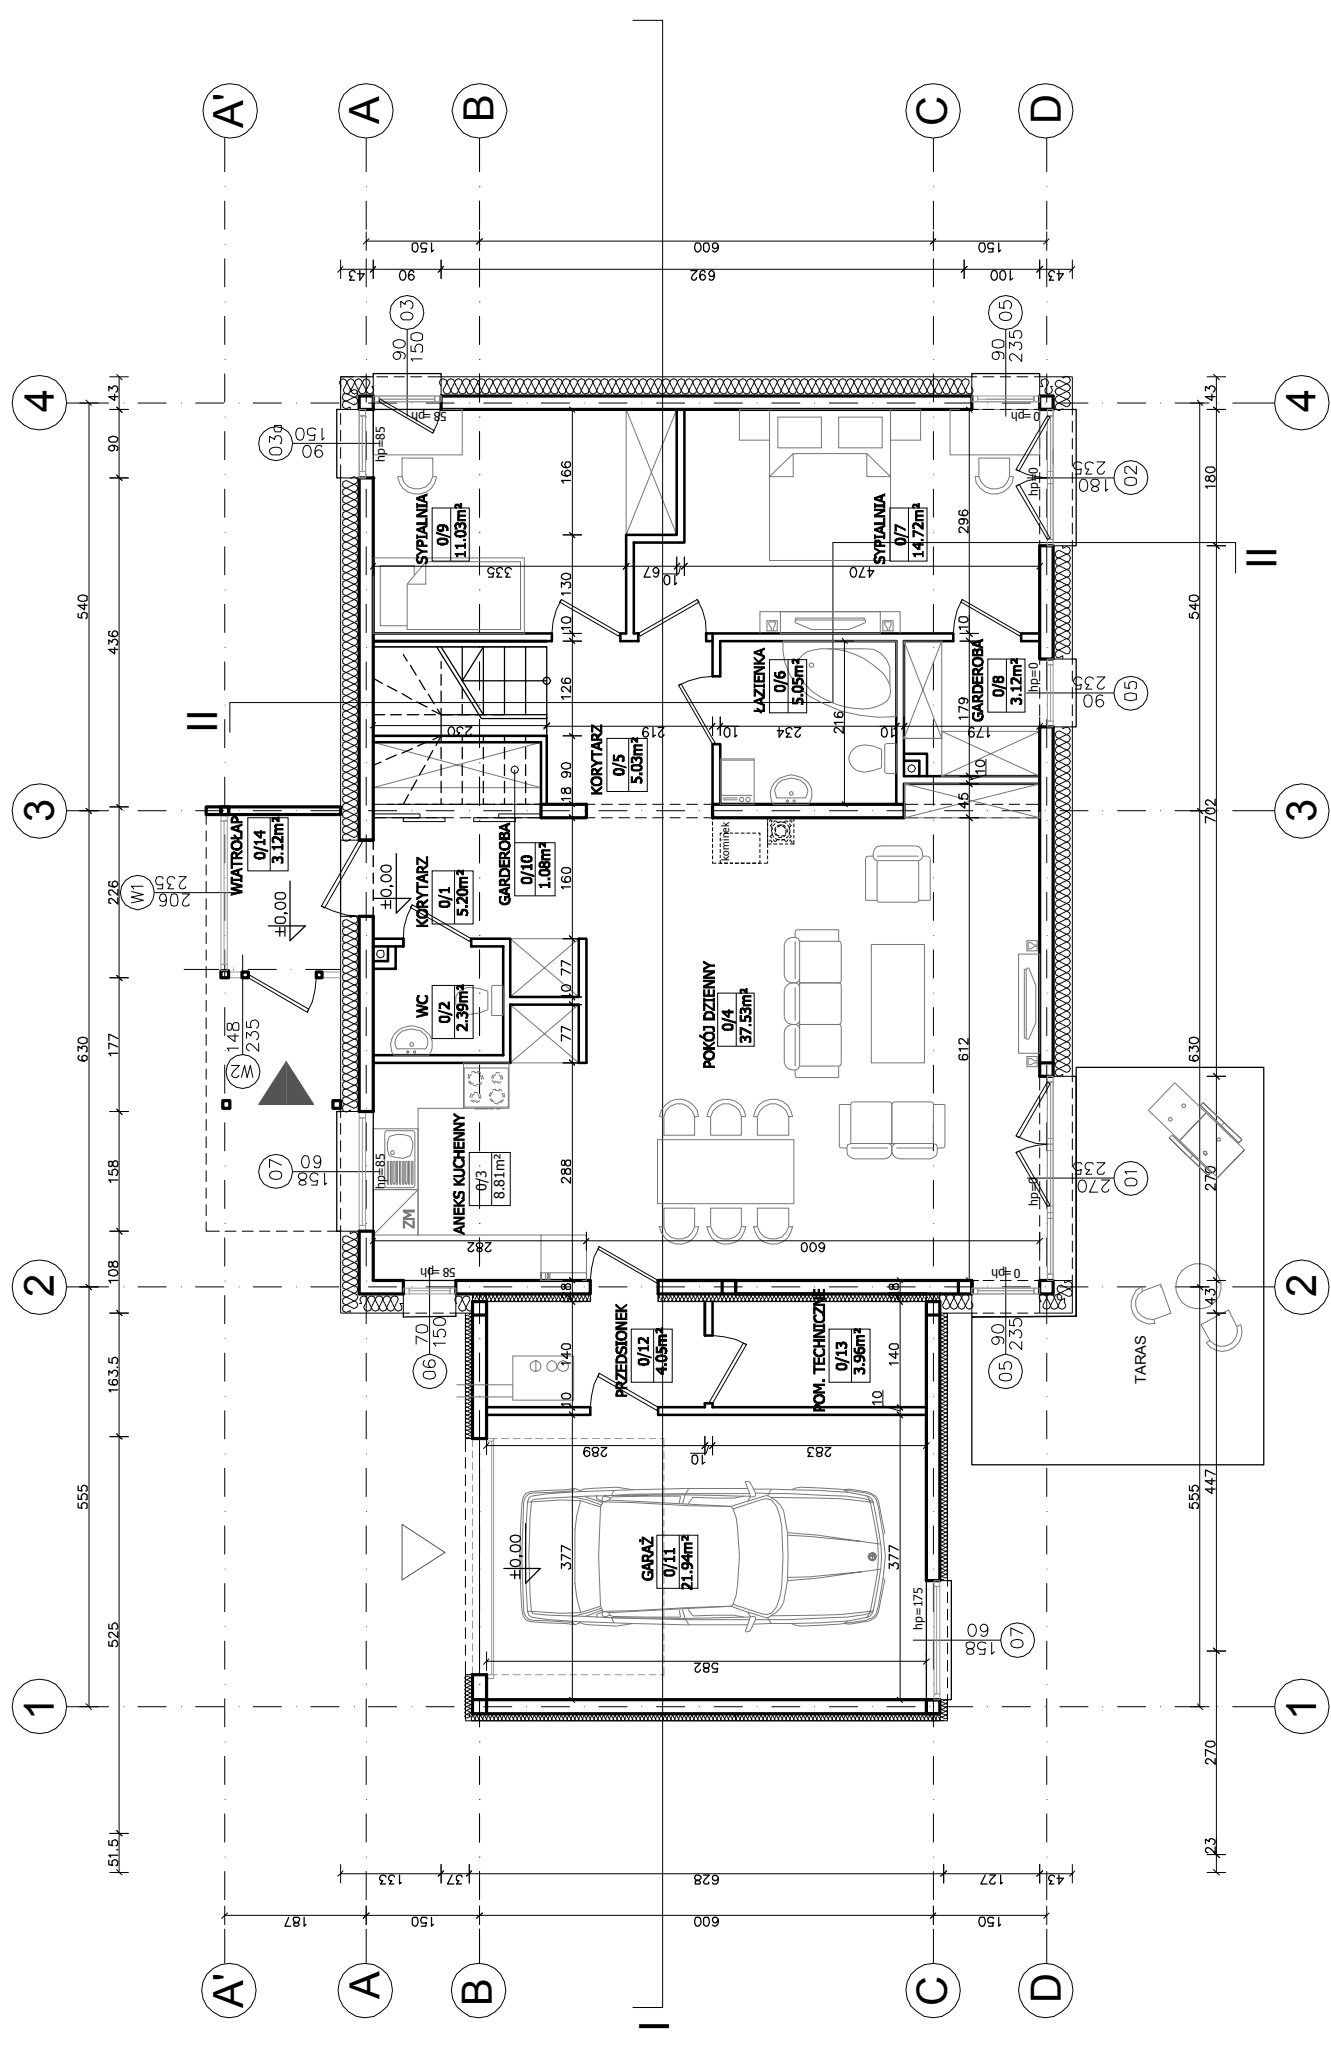


DOMY HYBRYDOWE

BUDYNEK TYP IIIA DOM PIĘTROWY Z NISKIM SALONEM I POJEDYNCZYM GARAŻEM

ZESTAWIENIE POWIERZCHNI - PARTER		
NR	NAZWA POMIESZCZENIA	POW. (m ²)
PARTER		
0/1	KORYTARZ	5.20
0/2	WC	2.39
0/3	ANEKS KUCHENNY	8.81
0/4	POKÓJ DZIENNY	37.53
0/5	KORYTARZ	5.03
0/6	ŁAZIENKA	5.05
0/7	SYPIALNIA	14.72
0/8	GARDEROBA	3.12
0/9	SYPIANIA	11.03
0/10	GARDEROBA	1.08
0/11	GARAŻ	21.94
0/12	PRZEDSIÓNEK	4.05
0/13	POM. TECHNICZNE	3.96
RAZEM:		123.91
PIĘTRO		
1/1	KORYTARZ	8.13
1/2	ŁAZIENKA	4.88
1/3	SYPIALNIA	13.30
1/4	SYPIALNIA	8.35
1/5	SYPIALNIA	19.98
1/6	SYPIALNIA	14.62
1/7	ŁAZIENKA	3.20
RAZEM:		72.46
RAZEM:		196.37

RZUT PARTERU SKALA 1:100

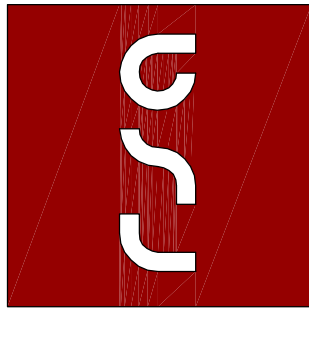

RZUT PARTERU

