
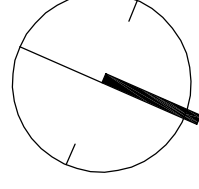


minimalne wymiary działki

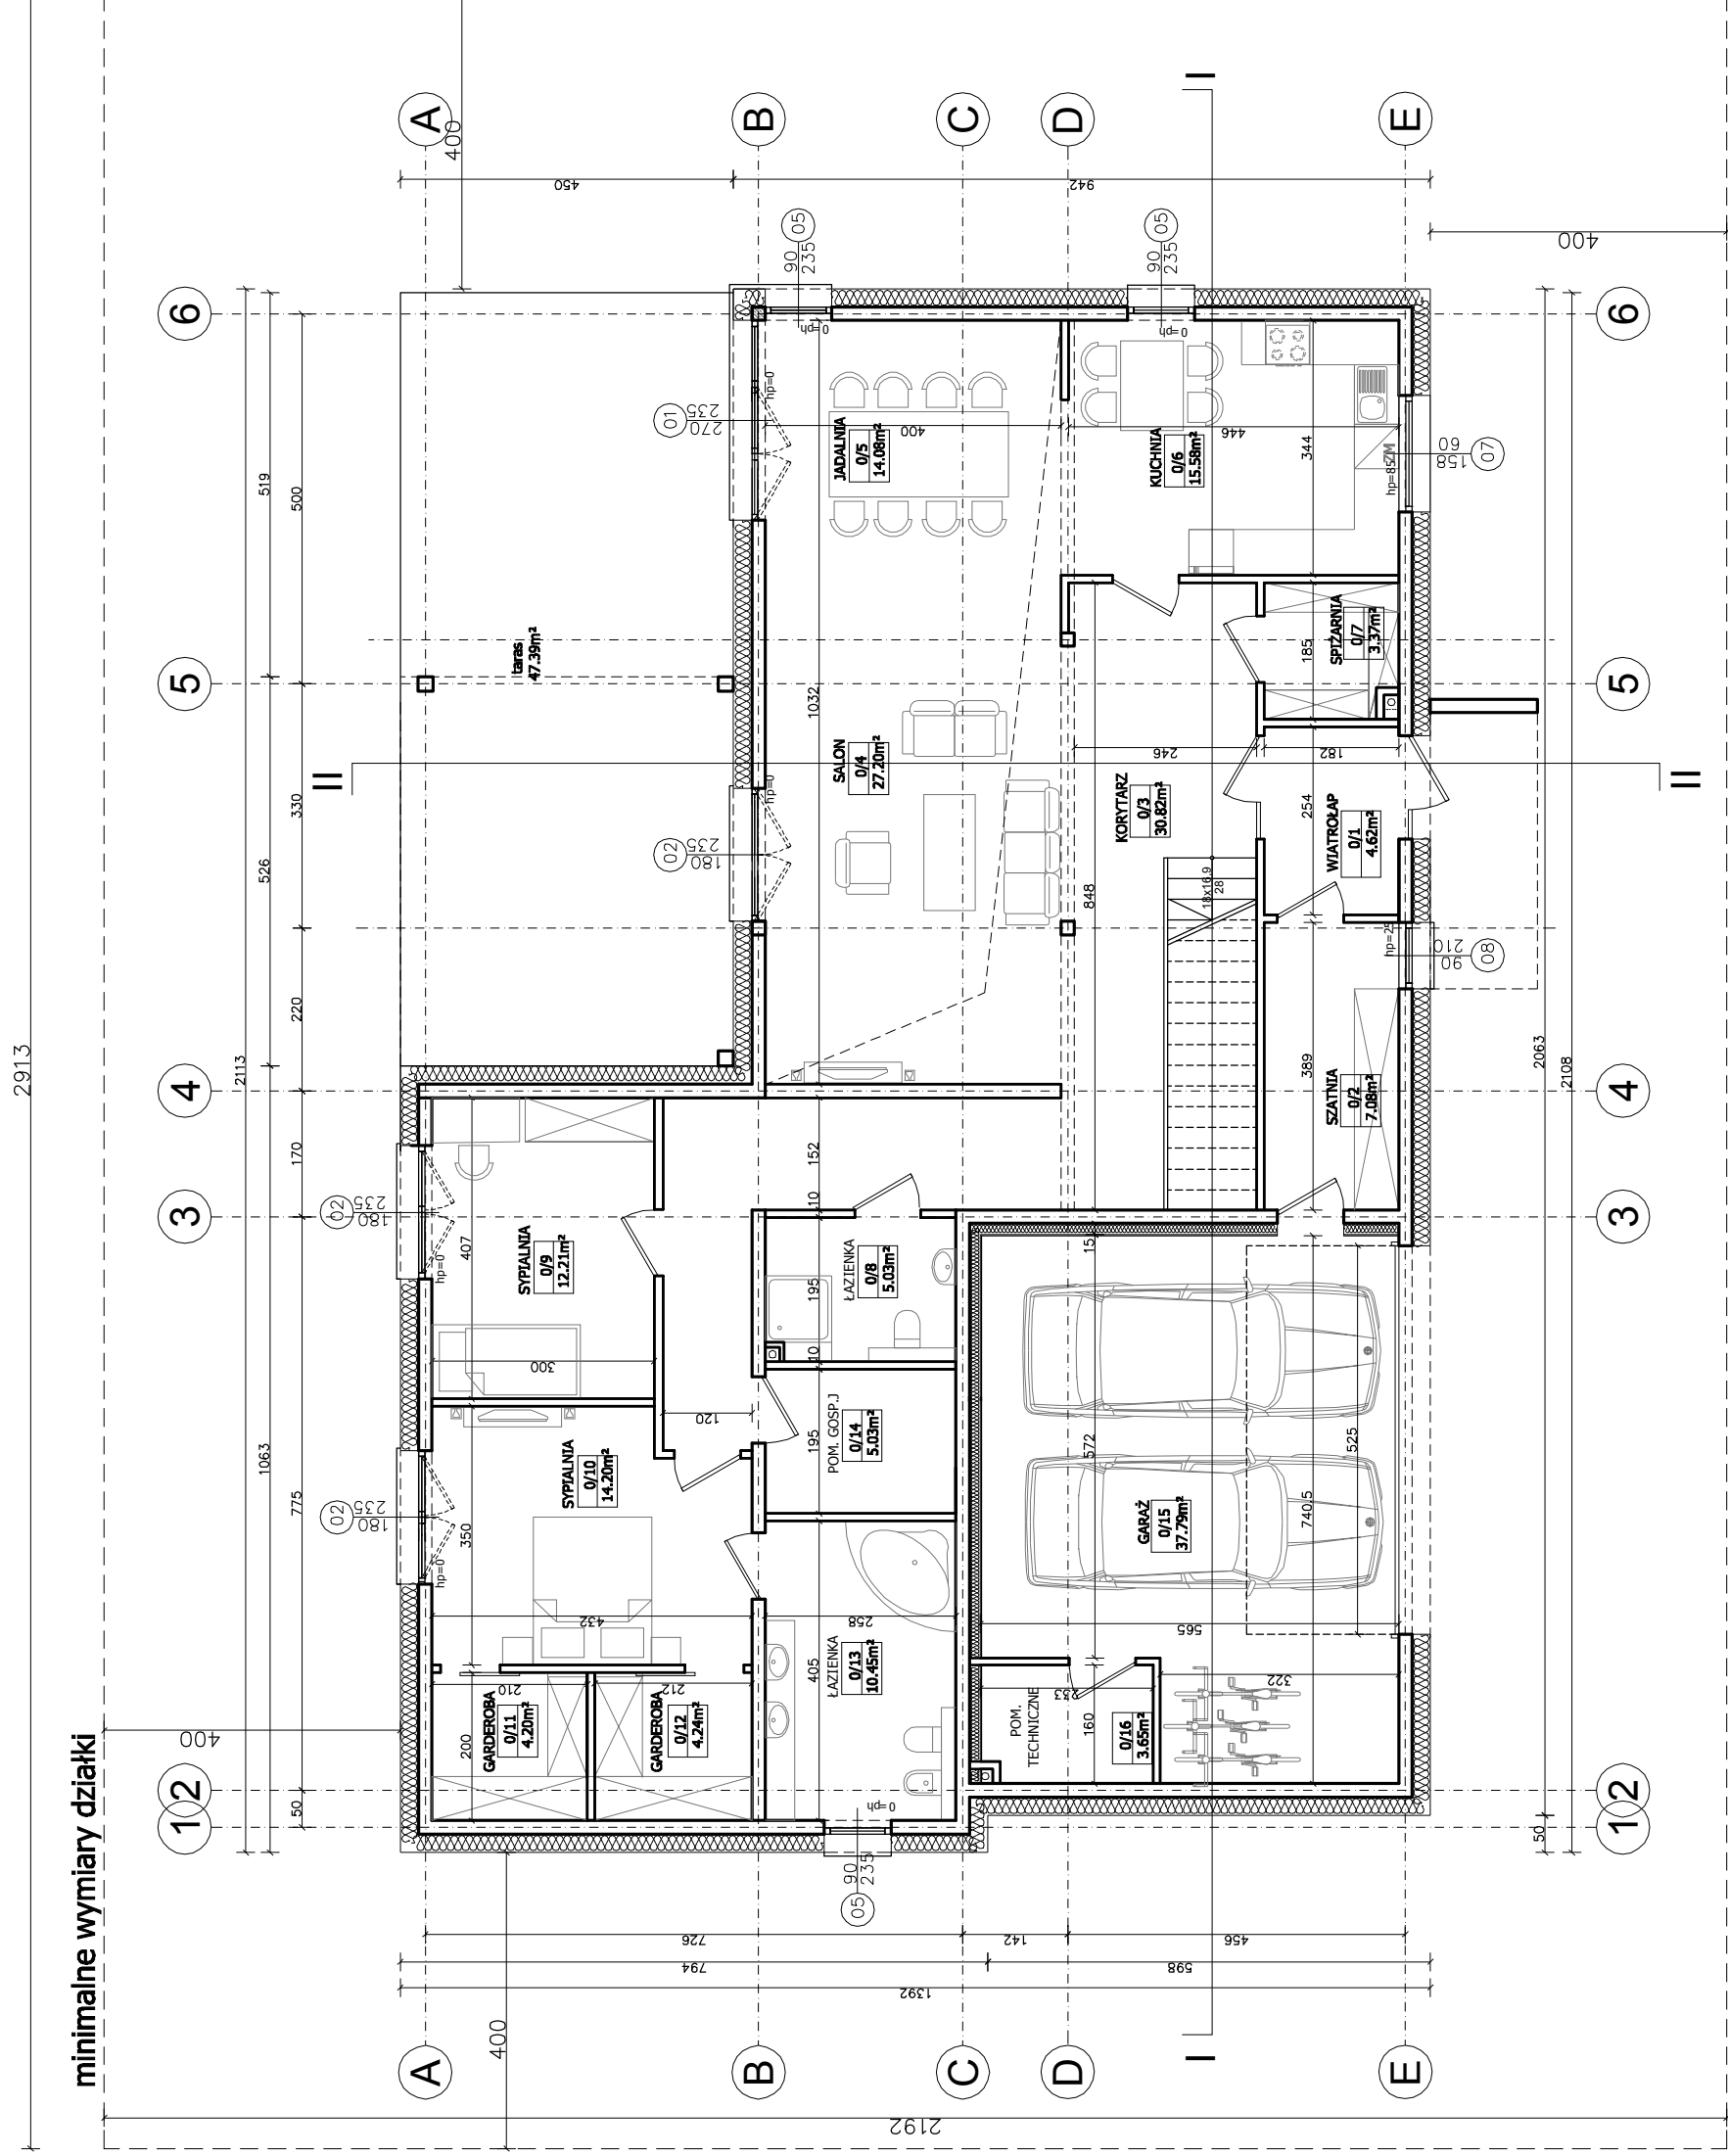

# DOMY HYBRYDOWE

## BUDYNEK TYP V DOM PIĘTOWY Z ANTRESOLĄ I PODWÓJNYM GARAŻEM

ZESTAWIENIE POWIERZCHNI - PARTER		POW. (m <sup>2</sup> )
NR	NAZWA POMIESZCZENIA	
PARTER		
0/1	WIATROŁAP	4,62
0/2	SZATNIA	7,08
0/3	KORYTARZ	30,82
0/4	SALON	27,20
0/5	JADALNIA	14,08
0/6	KUCHNIA	15,58
0/7	SPIZARNIA	3,37
0/8	ŁAZIENKA	5,03
0/9	GABINET	12,21
0/10	SYPIALNIA	14,20
0/11	GARDEROBA	4,20
0/12	GARDEROBA	4,24
0/13	ŁAZIENKA	10,45
0/14	POM. GOSPODARCZE	5,03
0/15	GARAŻ	37,79
0/16	POM. TECHNICZNE	3,65
RAZEM:		199,55

## RZUT PARTERU SKALA 1:100

04/05/2015

