


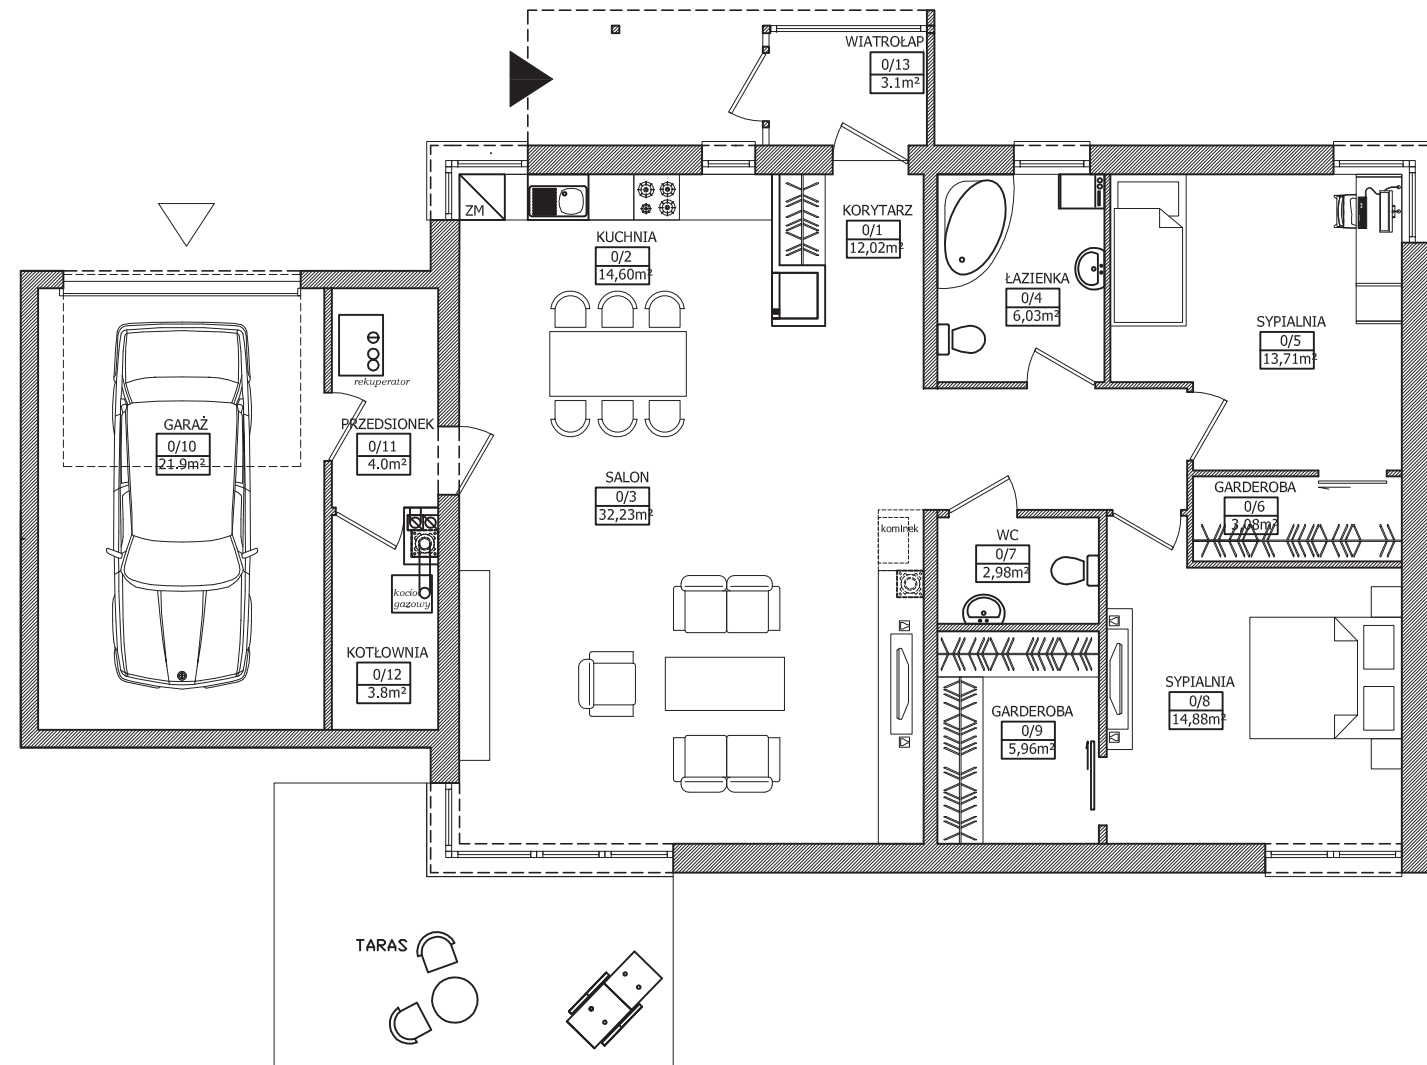

DOMY HYBRYDOWE

TRITUM BUSINESS PARK  
81-521 GDYNIA AL. ZWYCIĘSTWA 241  
WWW.DOMYHYBRYDOWE.PL

ZESTAWIENIA POWIERZCHNI PARTER		
NR.	NAZWA POMIESZCZENIA	POW(m <sup>2</sup> )
<b>PARTER</b>		
0/ 1	KORYTARZ	12,02
0/ 2	KUCHNIA	14,60
0/ 3	POKÓJ DZIENNY	32,23
0/ 4	ŁAZIENKA	6,03
0/ 5	SYPIALNIA	13,71
0/ 6	GARDEROBA	3,08
0/ 7	WC	2,98
0/ 8	SYPIALNIA	14,88
0/ 9	GARDEROBA	5,96
0/ 10	GARAŻ	21,90
0/ 11	PRZEDSIONEK	4,00
0/ 12	KOTŁOWNIA	3,80
0/ 13	WIATROLĄP	3,10
RAZEM:		<b>138,29</b>



RZUT PARTERU