


DOMY HYBRYDOWE

BUDYNEK TYP IIA

DOM PIĘTROWY
Z WYSOKIM SALONEM
I POJEDYNCZYM GARAŻEM

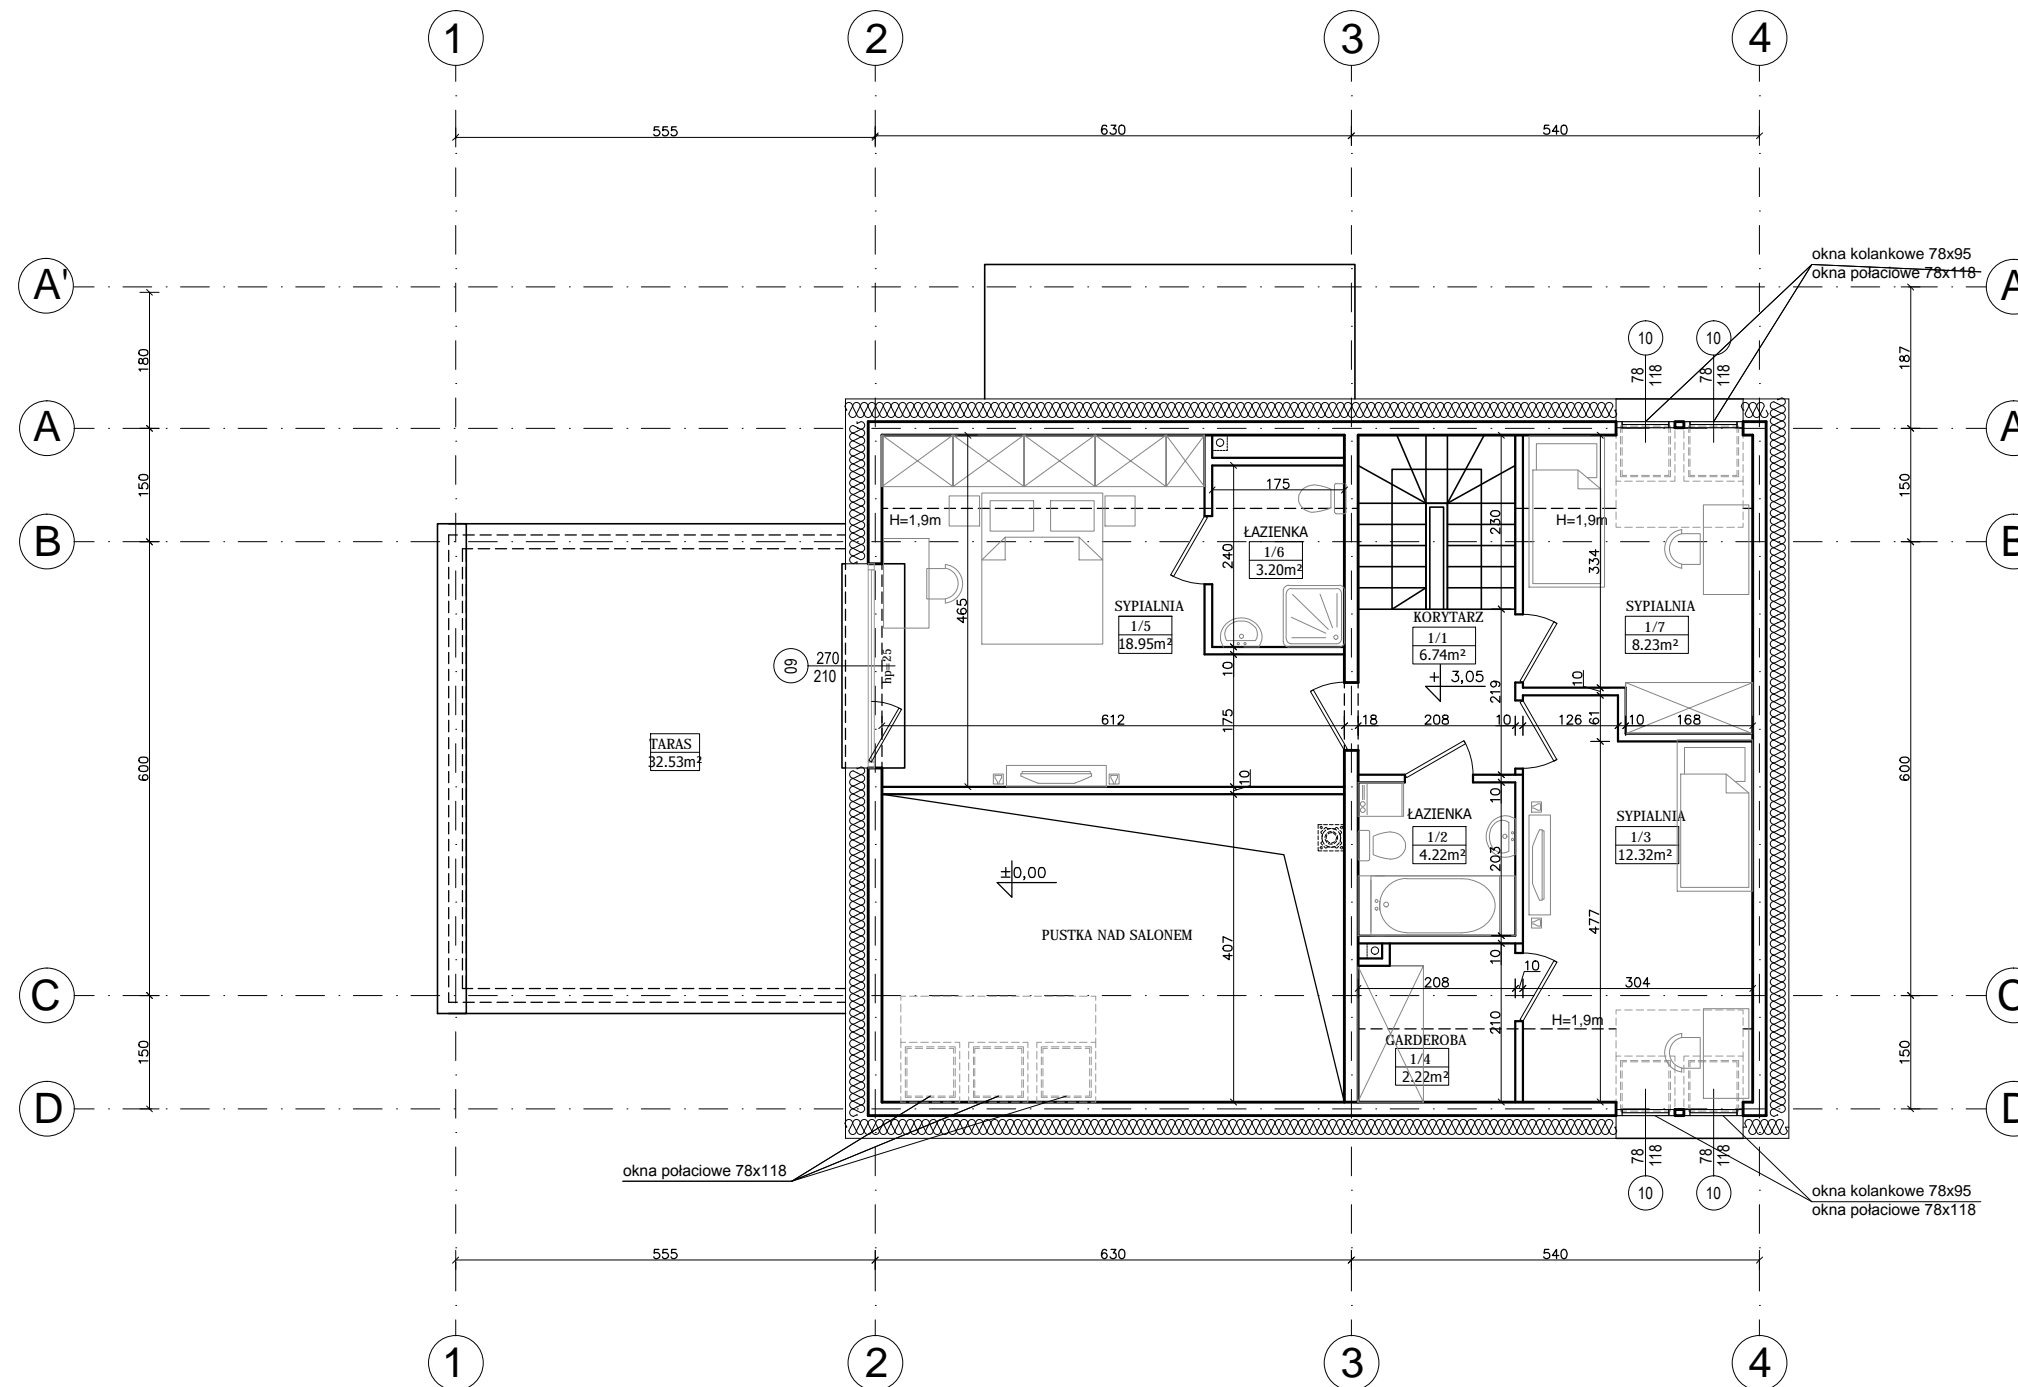

RZUT PODDASZA

RZUT
PODDASZA
SKALA 1:100

