


DOMY HYBRYDOWE

BUDYNEK TYP IIIA

DOM PIĘTROWY
Z NISKIM SALONEM
I POJEDYNCZYM GARAŻEM

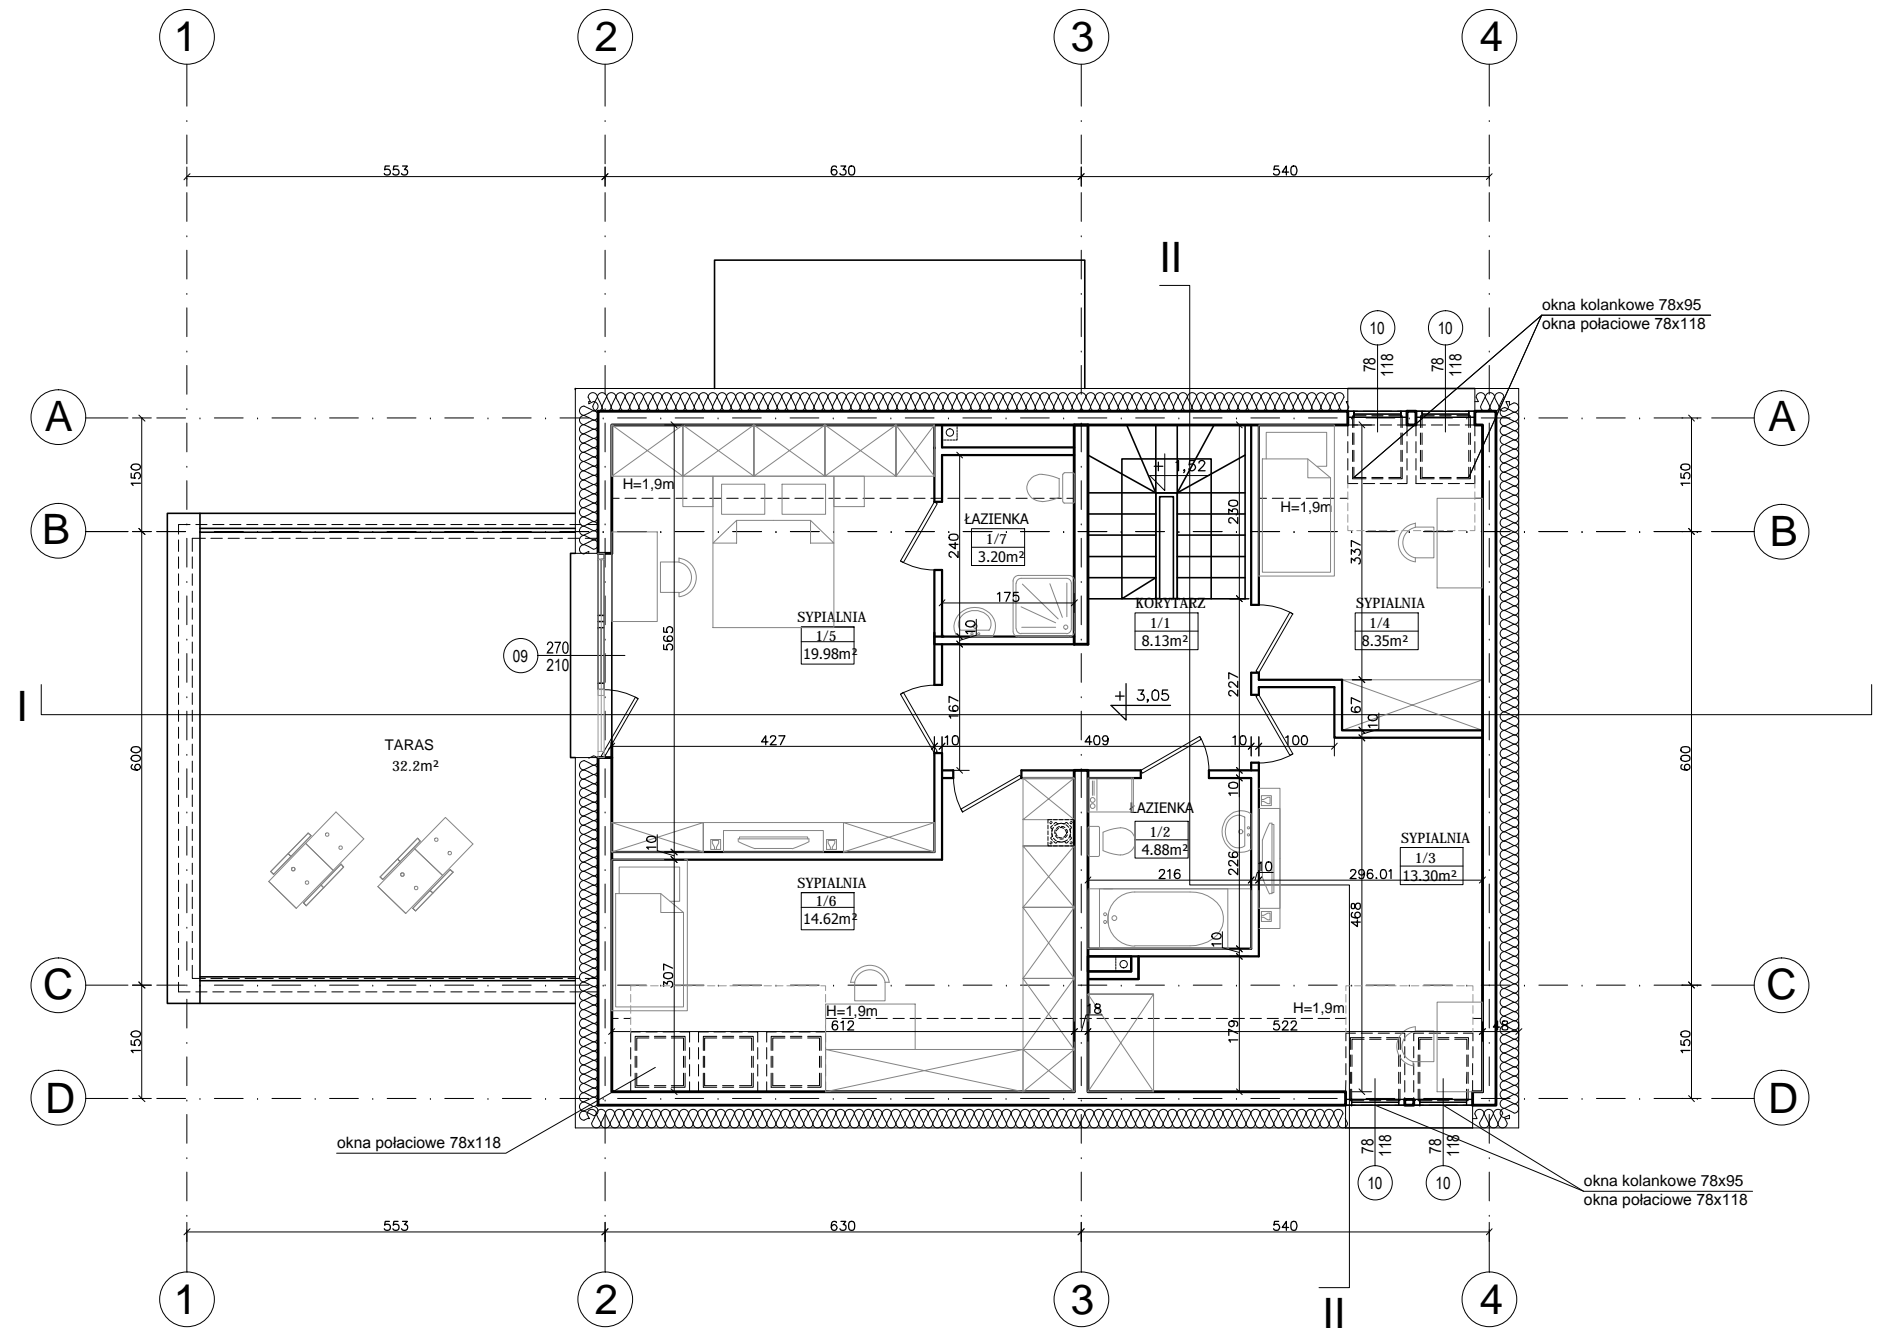

RZUT PODDASZA

RZUT
PODDASZA
SKALA 1:100

