


# DOMY HYBRYDOWE

## BUDYNEK TYP IIIB


DOM PIĘTROWY

Z NISKIM SALONEM

I PODWÓJNYM GARAŻEM

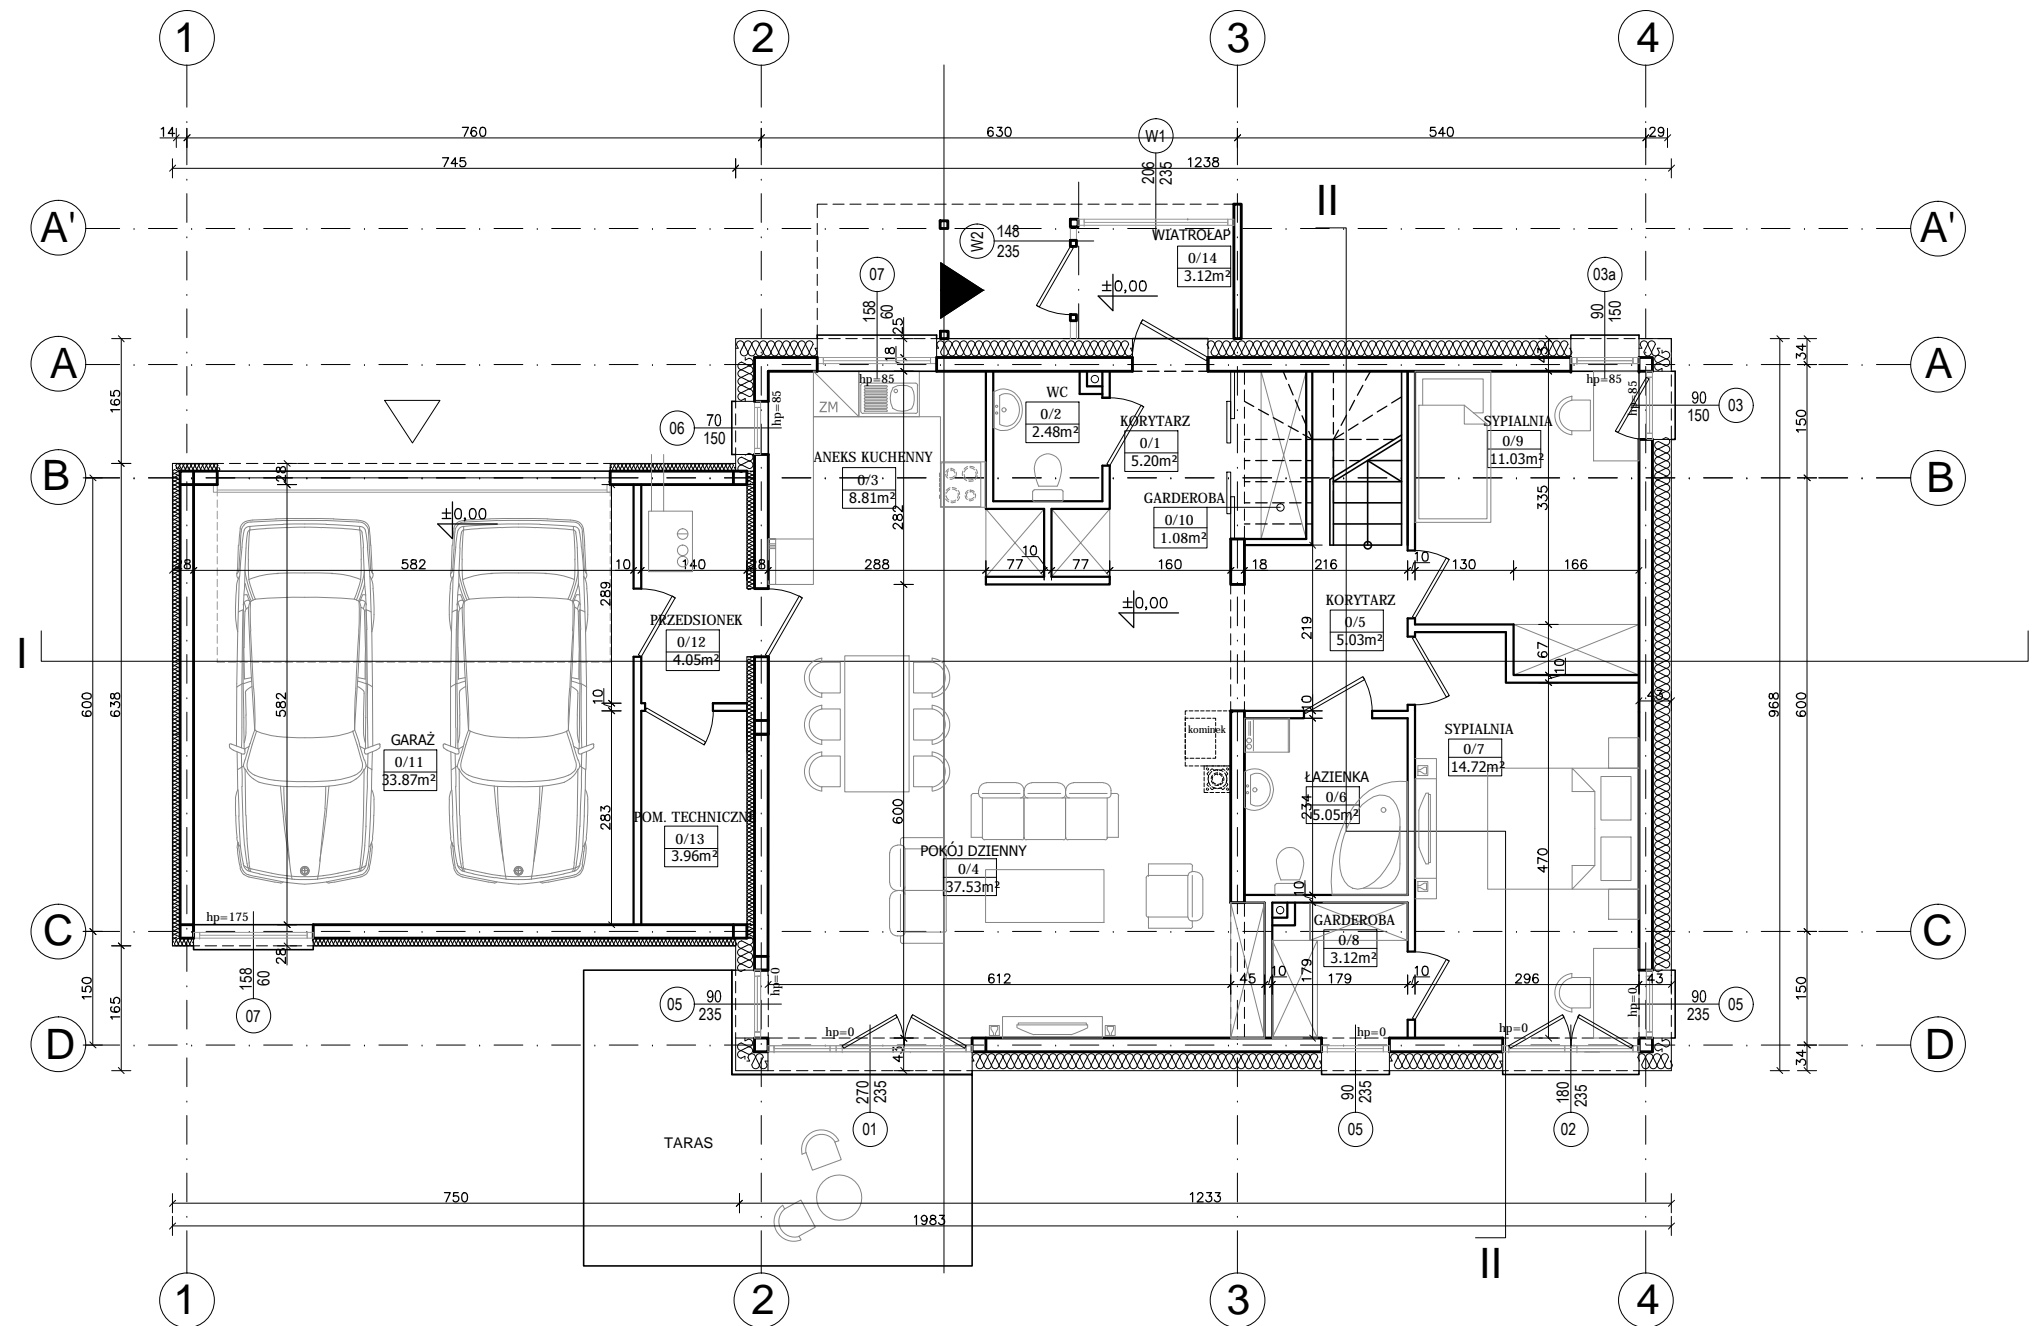

RZUT PARTERU

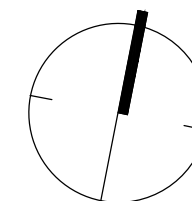

### ZESTAWIENIE POWIERZCHNI - PARTER

NR	NAZWA POMIESZCZENIA	POW. (m <sup>2</sup> )
PARTER		
0/1	KORYTARZ	5.20
0/2	WC	2.48
0/3	ANEKS KUCHENNY	8.81
0/4	POKÓJ DZIENNY	37.53
0/5	KORYTARZ	5.03
0/6	ŁAZIENKA	5.05
0/7	SYPIALNIA	14.72
0/8	GARDEROBA	3.12
0/9	SYPIALNIA	11.03
0/10	GARDEROBA	1.08
0/11	GARAŻ	33.87
0/12	PRZEDSIONEK	4.05
0/13	POM. TECHNICZNE	3.96
RAZEM:		135.93

### PIĘTRO

1/1	KORYTARZ	7.94
1/2	ŁAZIENKA	4.70
1/3	SYPIALNIA	13.67
1/4	SYPIALNIA	8.54
1/5	SYPIALNIA	19.98
1/6	SYPIALNIA	14.62
1/7	ŁAZIENKA	3.20
RAZEM:		72.65
RAZEM:		<b>208.58</b>

## RZUT PARTERU

