


DOMY HYBRYDOWE

BUDYNEK TYP V DOM PIĘTROWY Z ANTRESOLĄ I PODWÓJNYM GARAŻEM

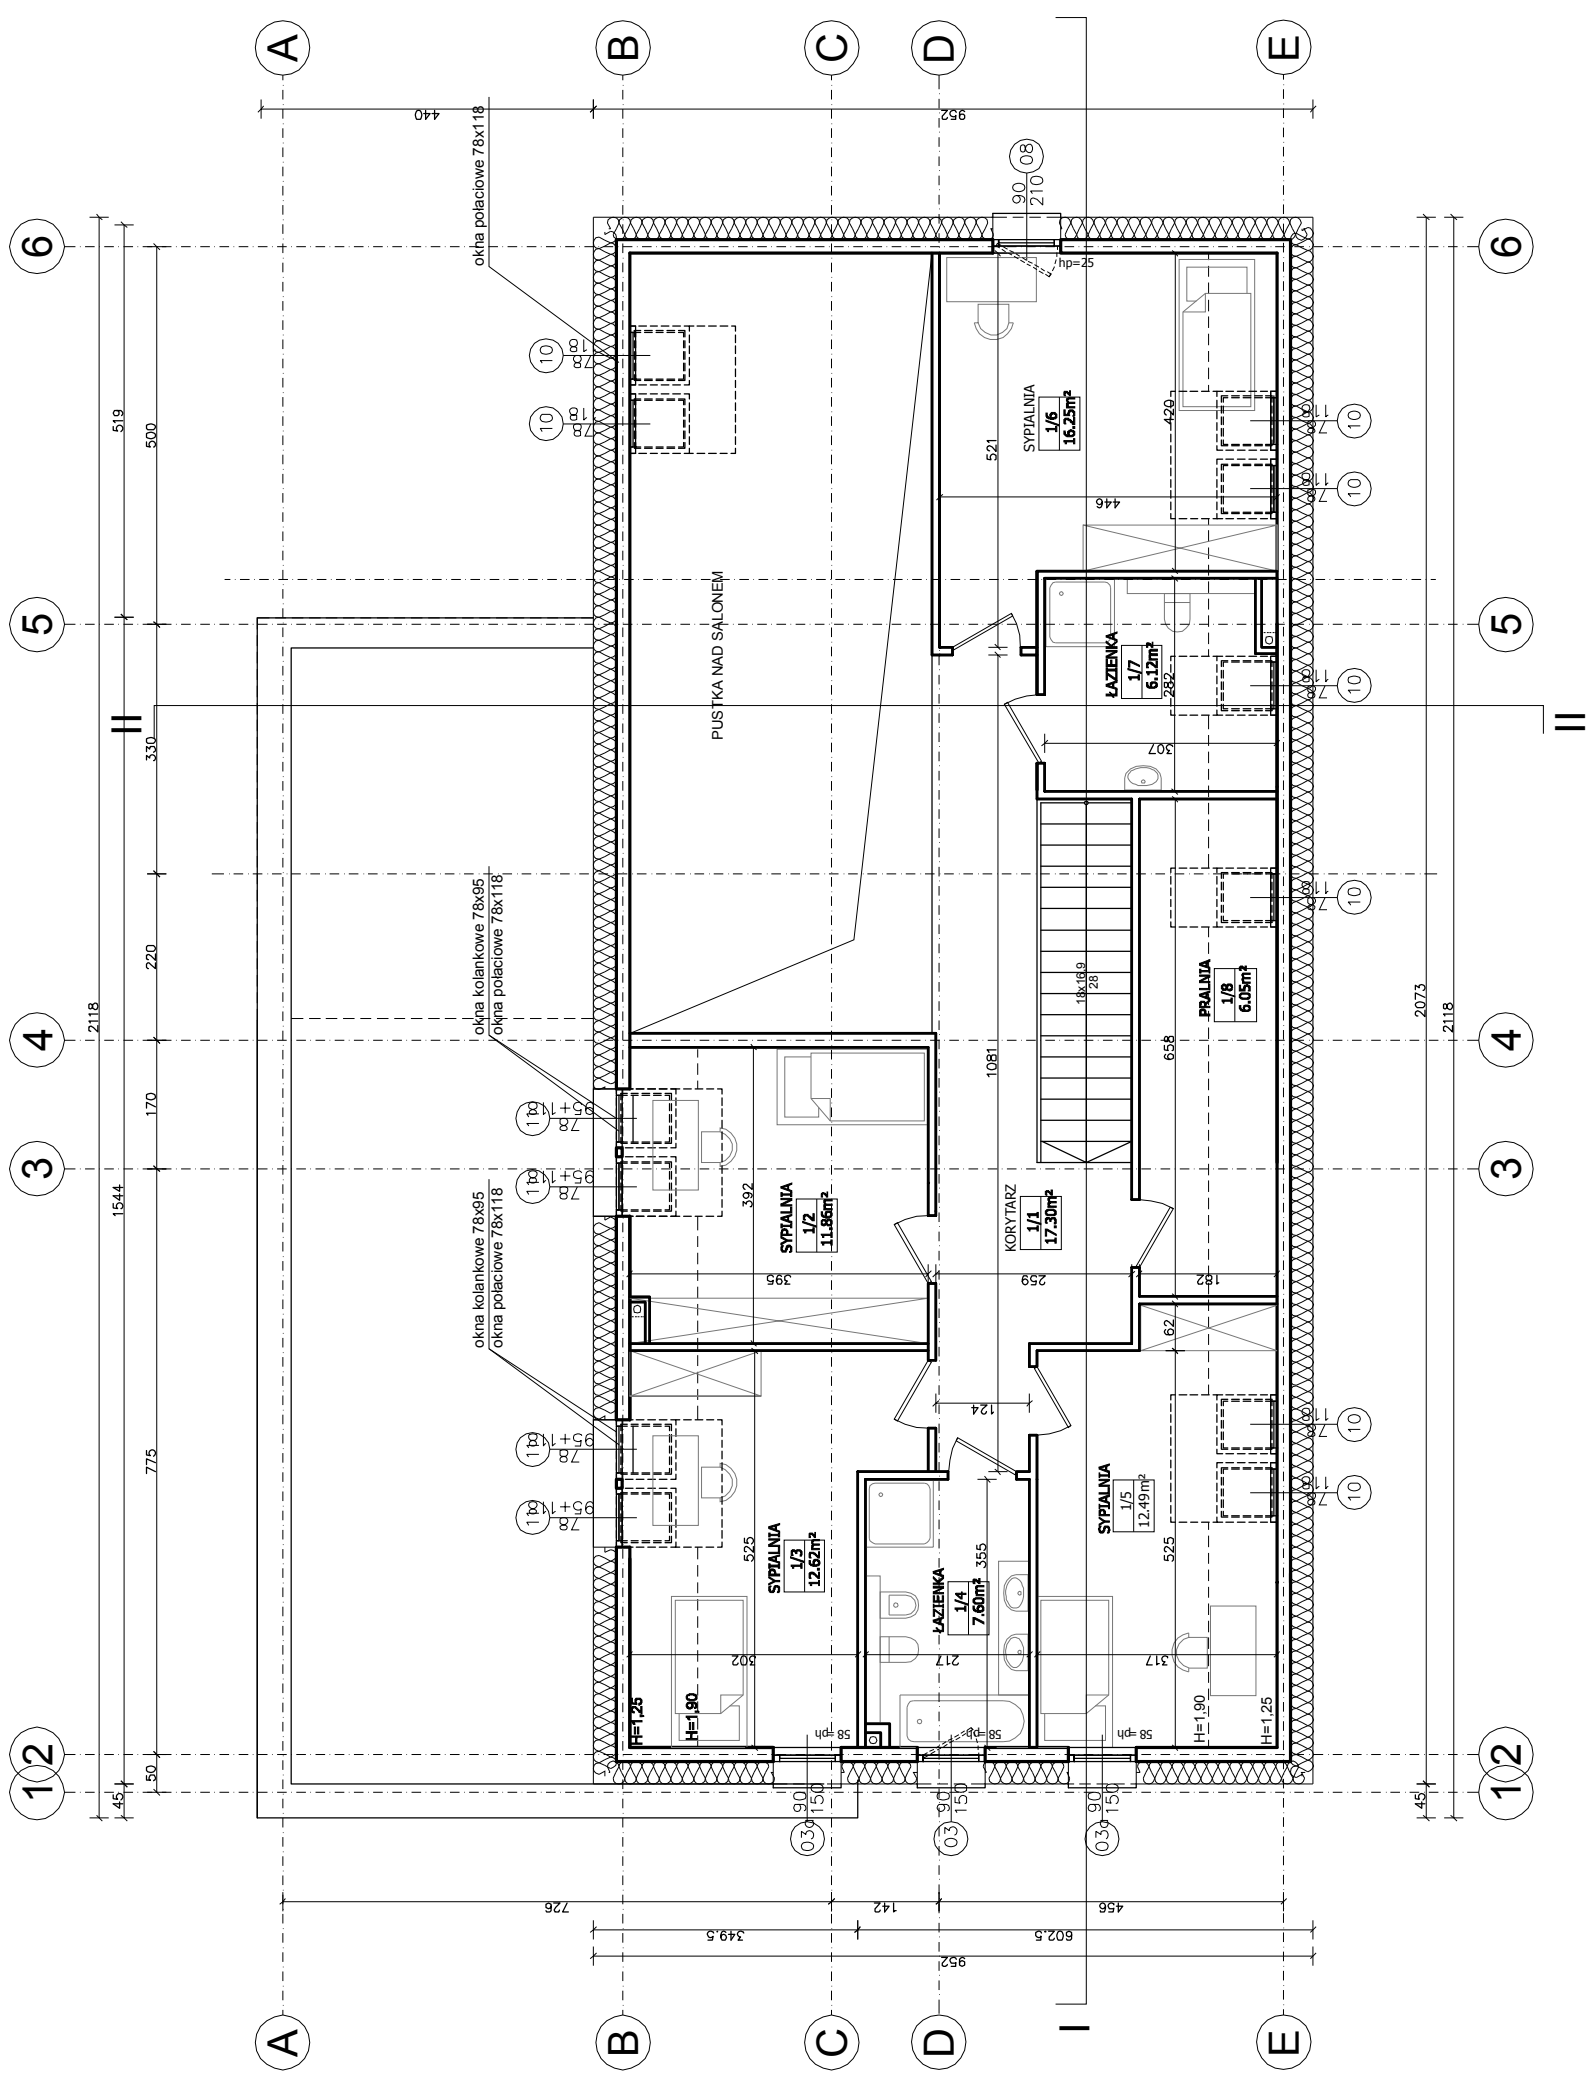

PIĘTRO		
1/1	KORYTARZ	17.30
1/2	SYPIALNIA	11.86
1/3	SYPIALNIA	12.62
1/4	ŁAZIENKA	7.60
1/5	SYPIALNIA	12.49
1/6	SYPIALNIA	16.25
1/7	ŁAZIENKA	6.12
1/8	PRALNIA	6.05
RAZEM:		90.30
RAZEM:		289,85

RZUT
PODDASZA
SKALA 1:100

30/10/2014

