


DOMY HYBRYDOWE

BUDYNEK TYP III B

DOM PIĘTROWY
Z NISKIM SALONEM
I PODWÓJNYM GARAŻEM

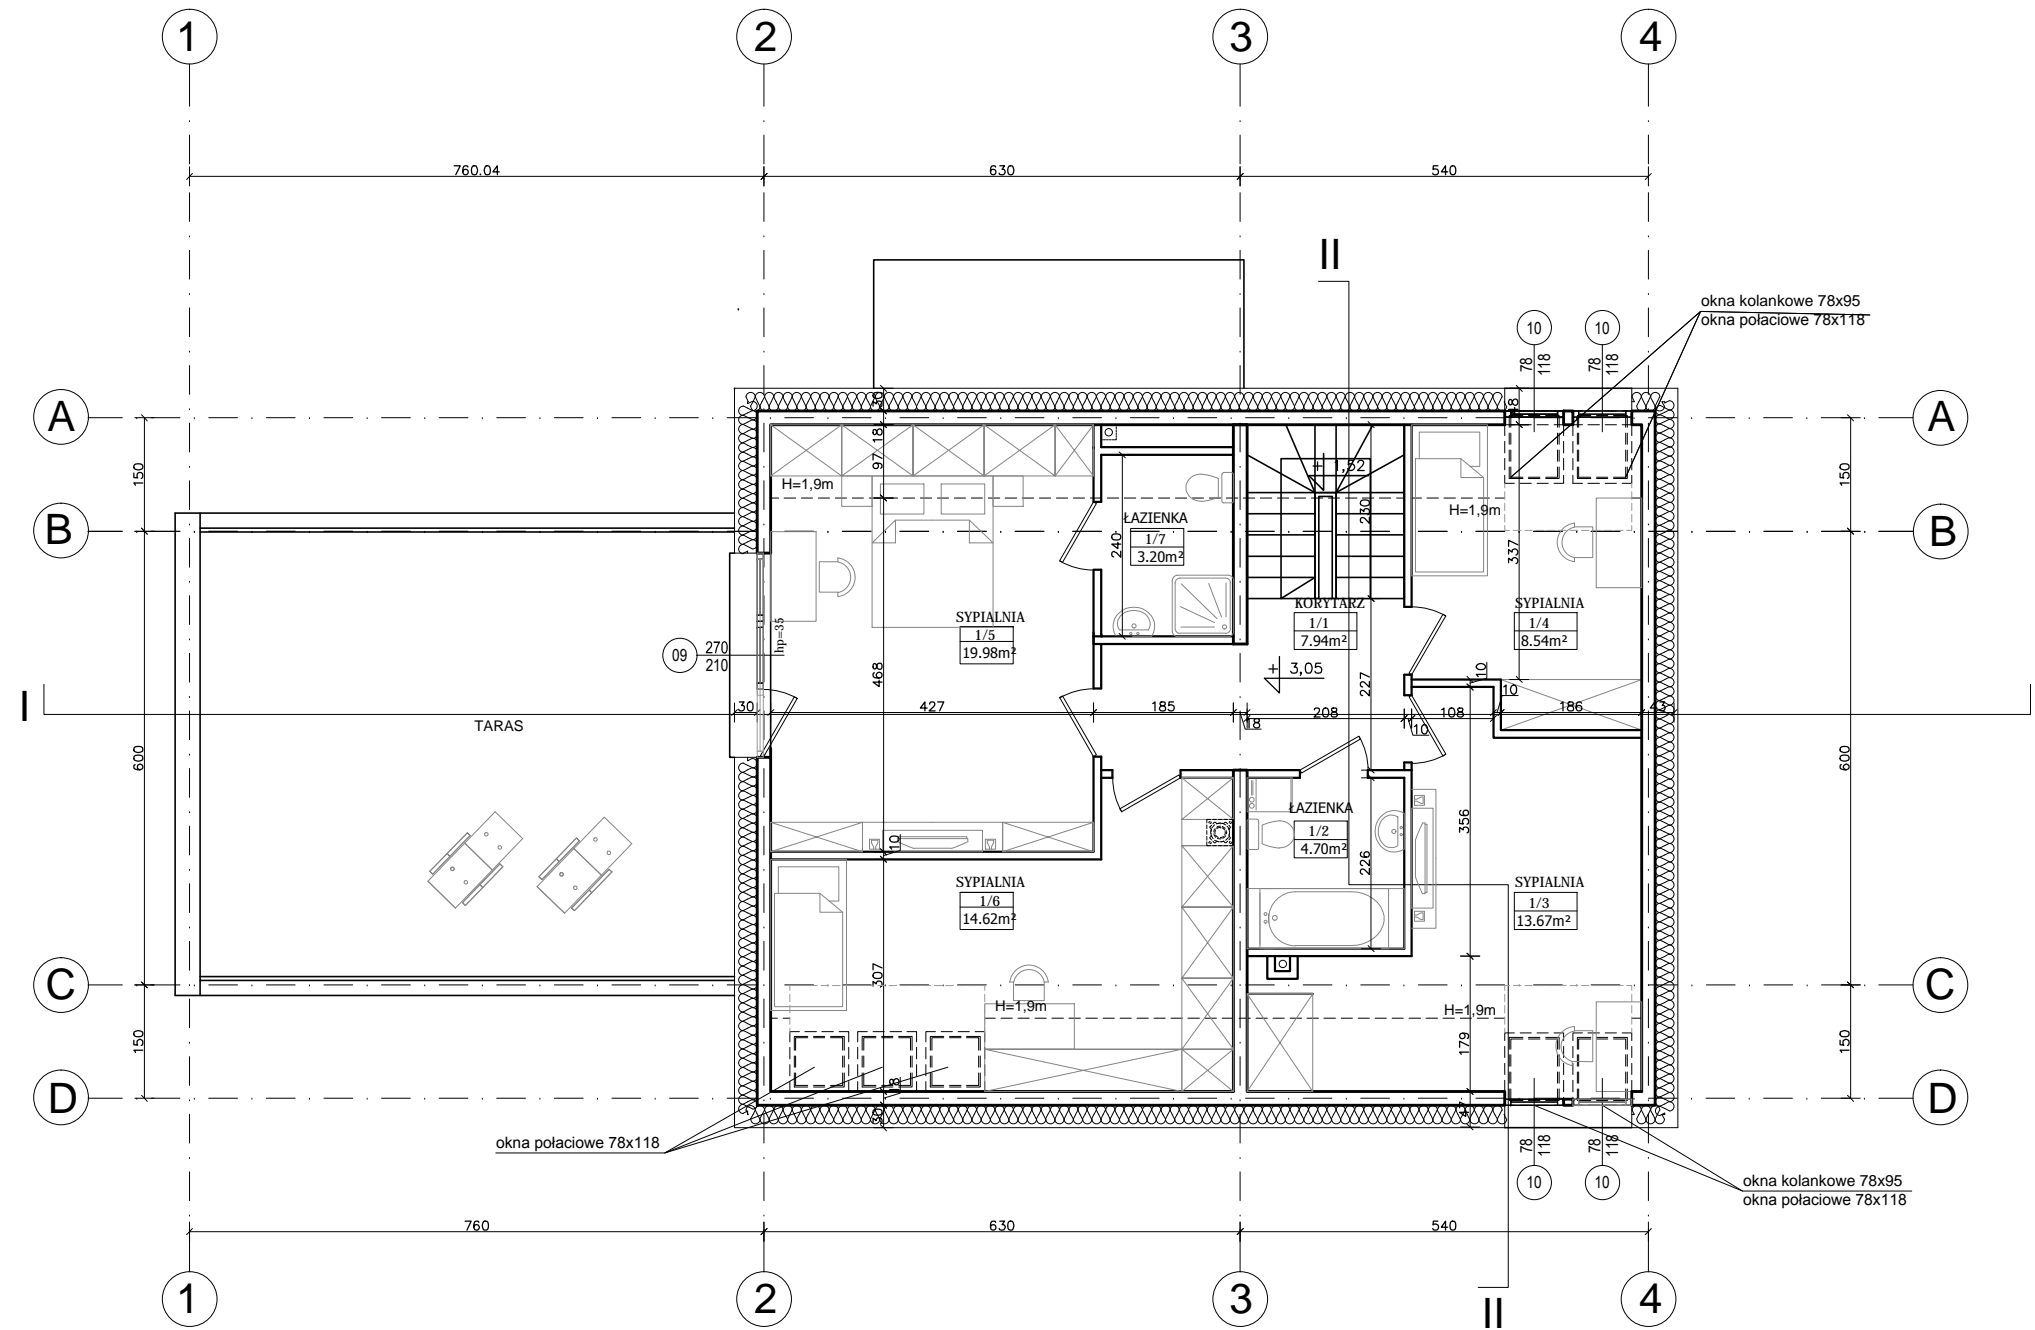

RZUT PODDASZA

RZUT
PODDASZA
SKALA 1:100

